




Ansicht Nord 1:200




1:100 Erdgeschoss

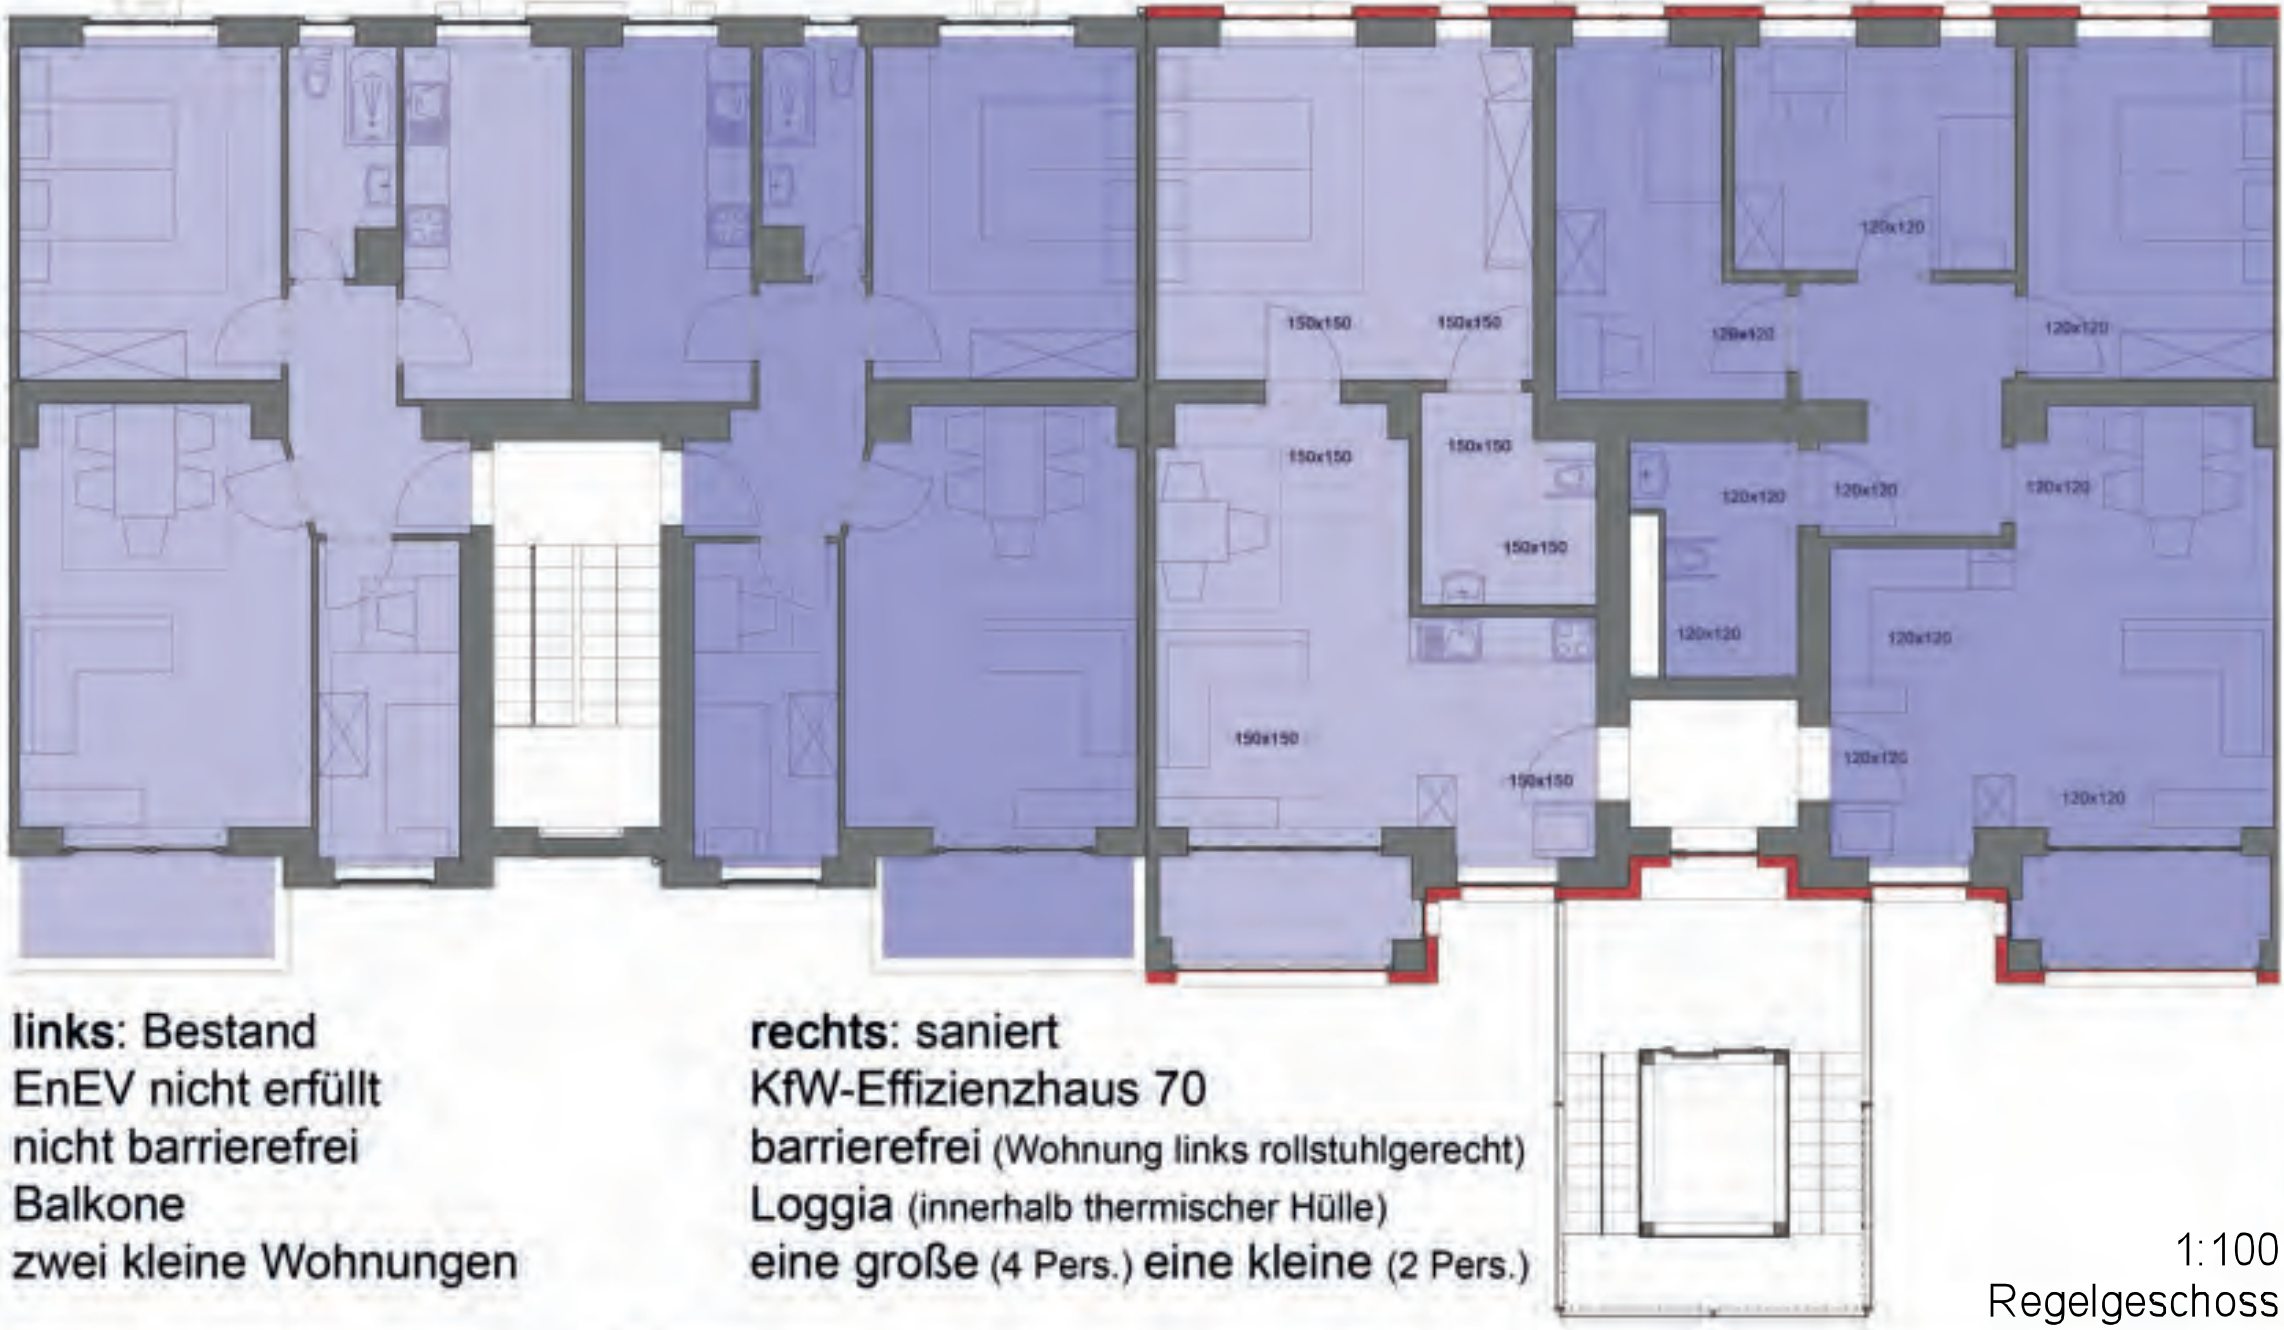

1:100 Regelgeschoss

links: Bestand
EnEV nicht erfüllt
nicht barrierefrei
Balkone
zwei kleine Wohnungen

rechts: saniert
KW-Effizienzhaus 70
barrierefrei (Wohnung links rollstuhlgerecht)
Loggia (innerhalb thermischer Hülle)
eine große (4 Pers.) eine kleine (2 Pers.)

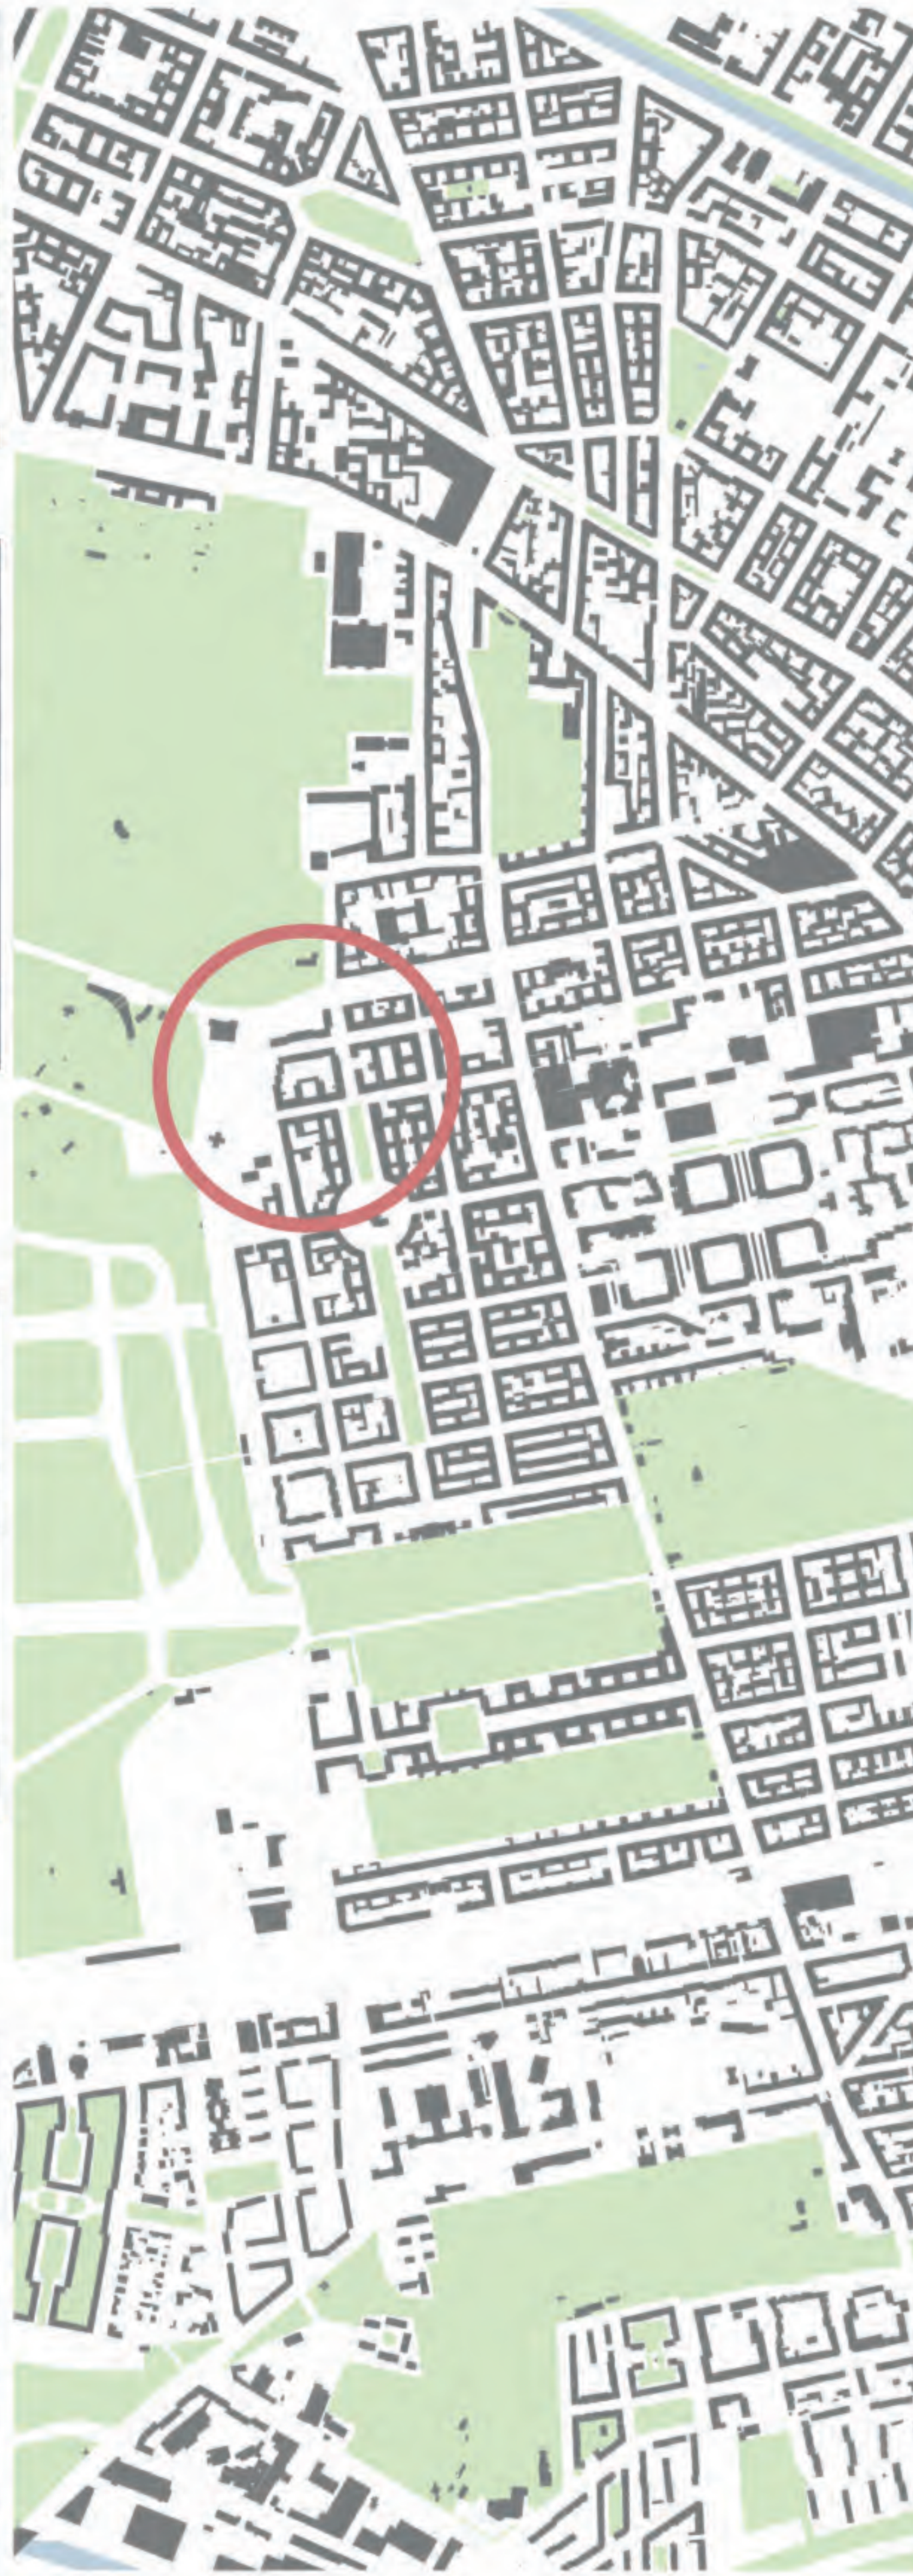

Ansicht Süd 1:200




Perspektive Außenanlagen





Außenanlagenplan 1:500



Perspektive Mahlower Straße Richtung Westen

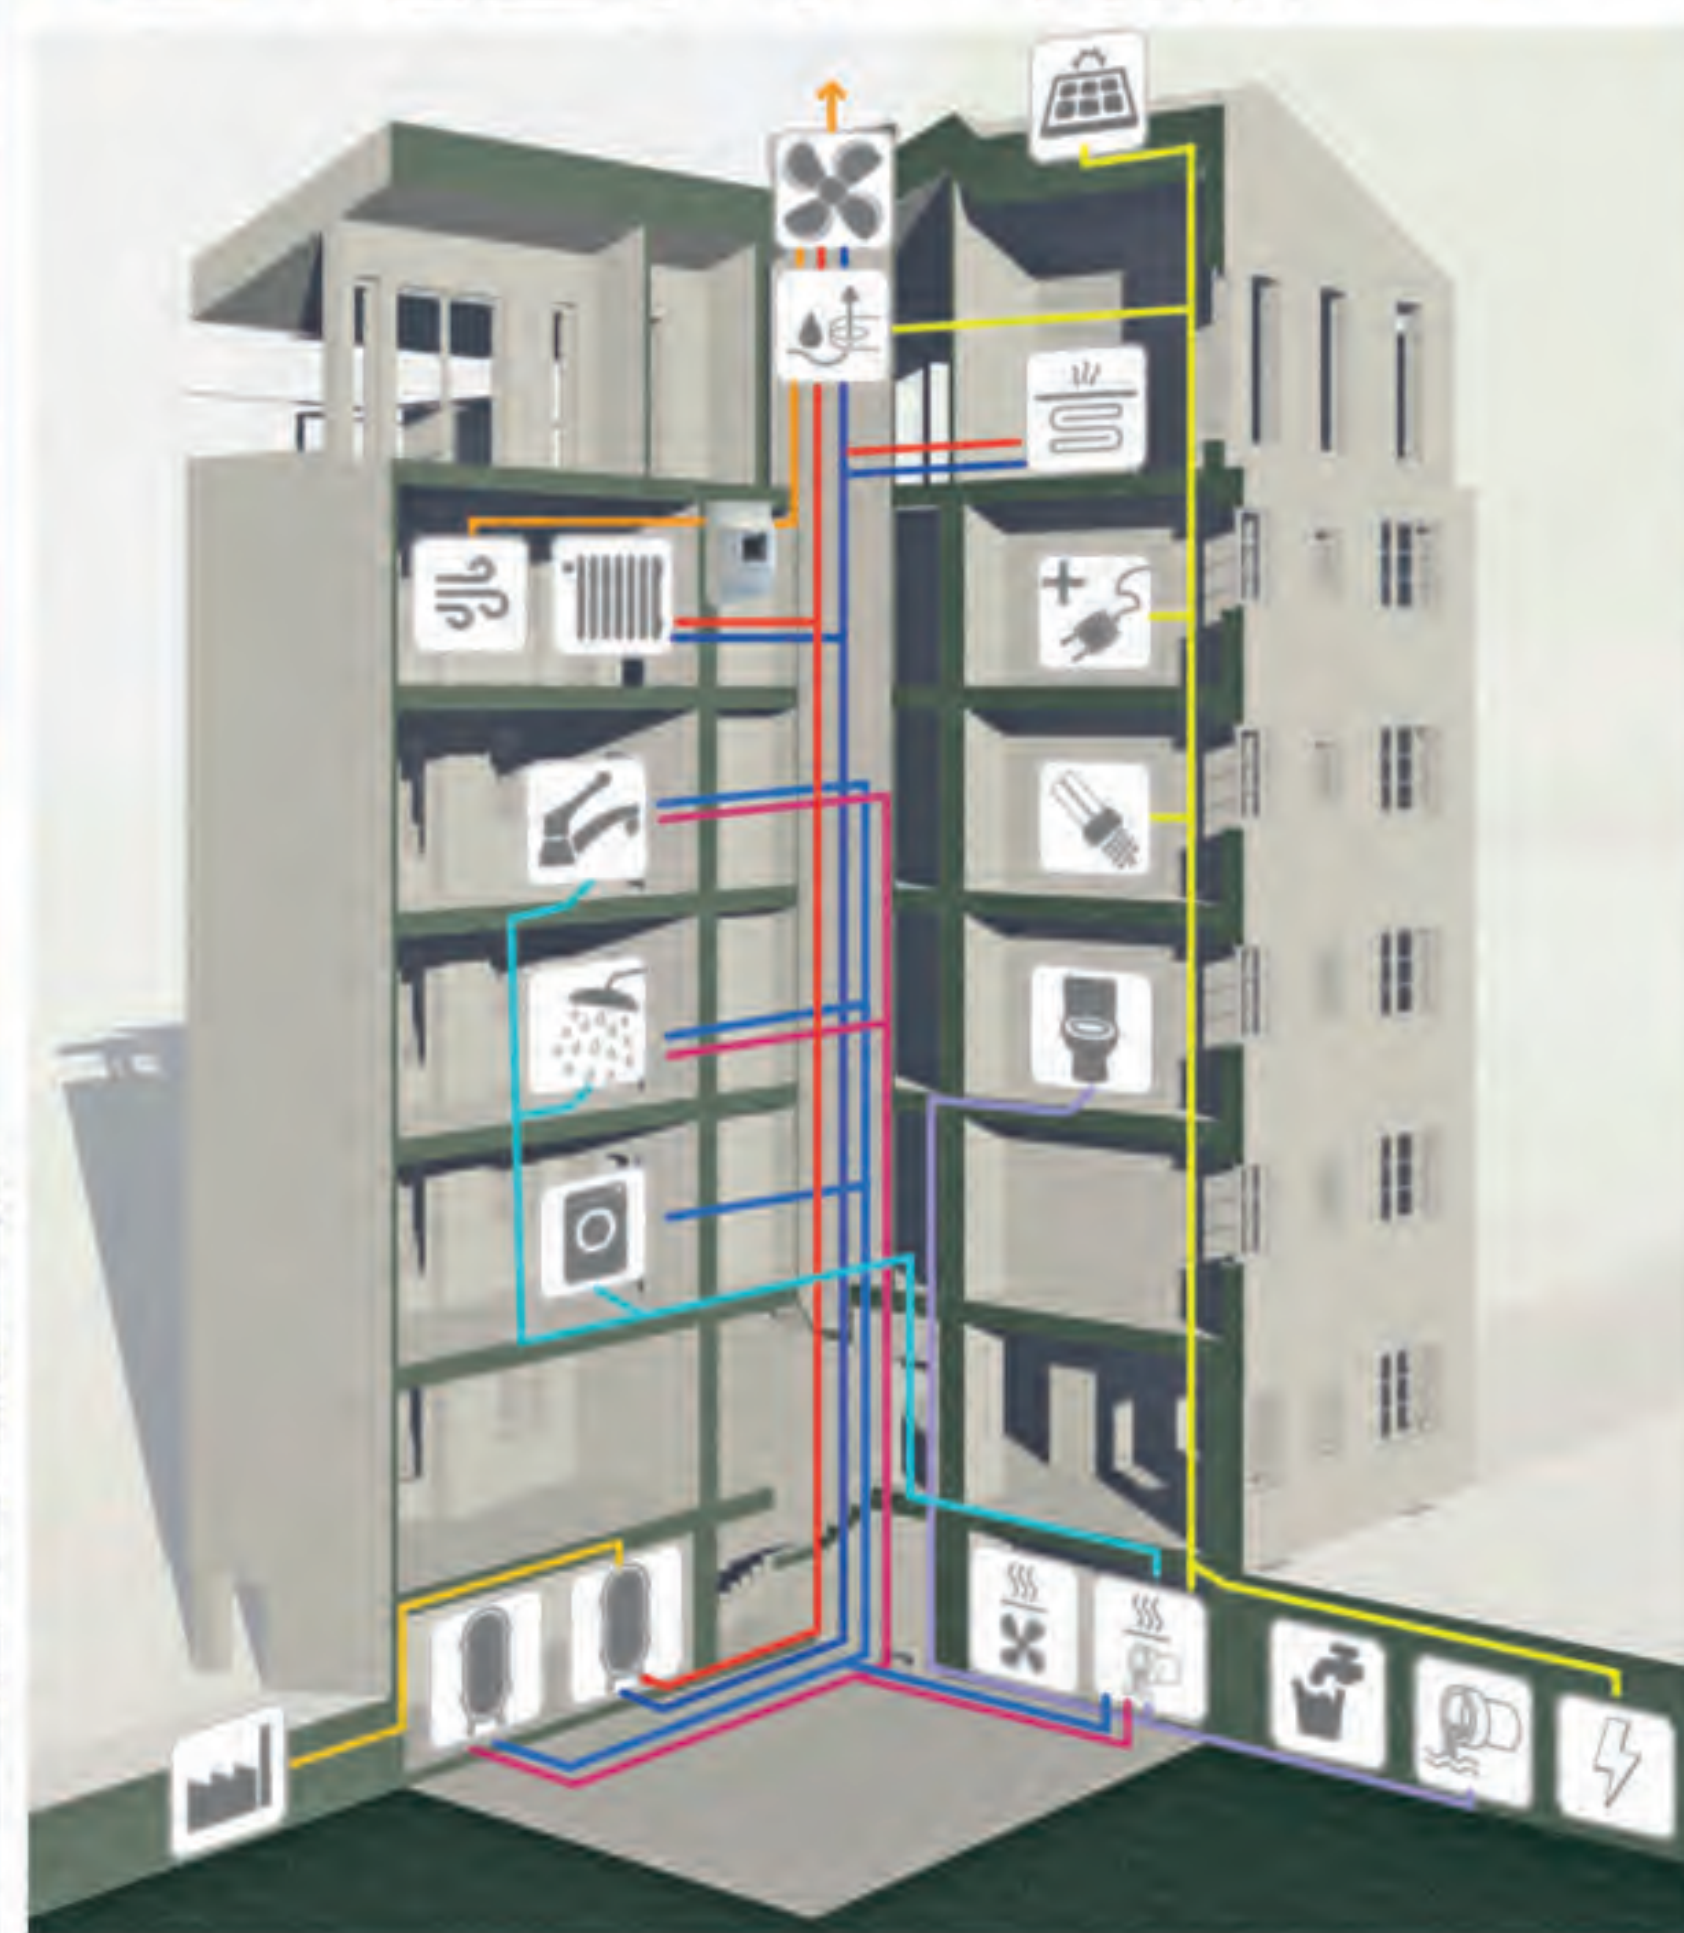


Anlagenschnitt

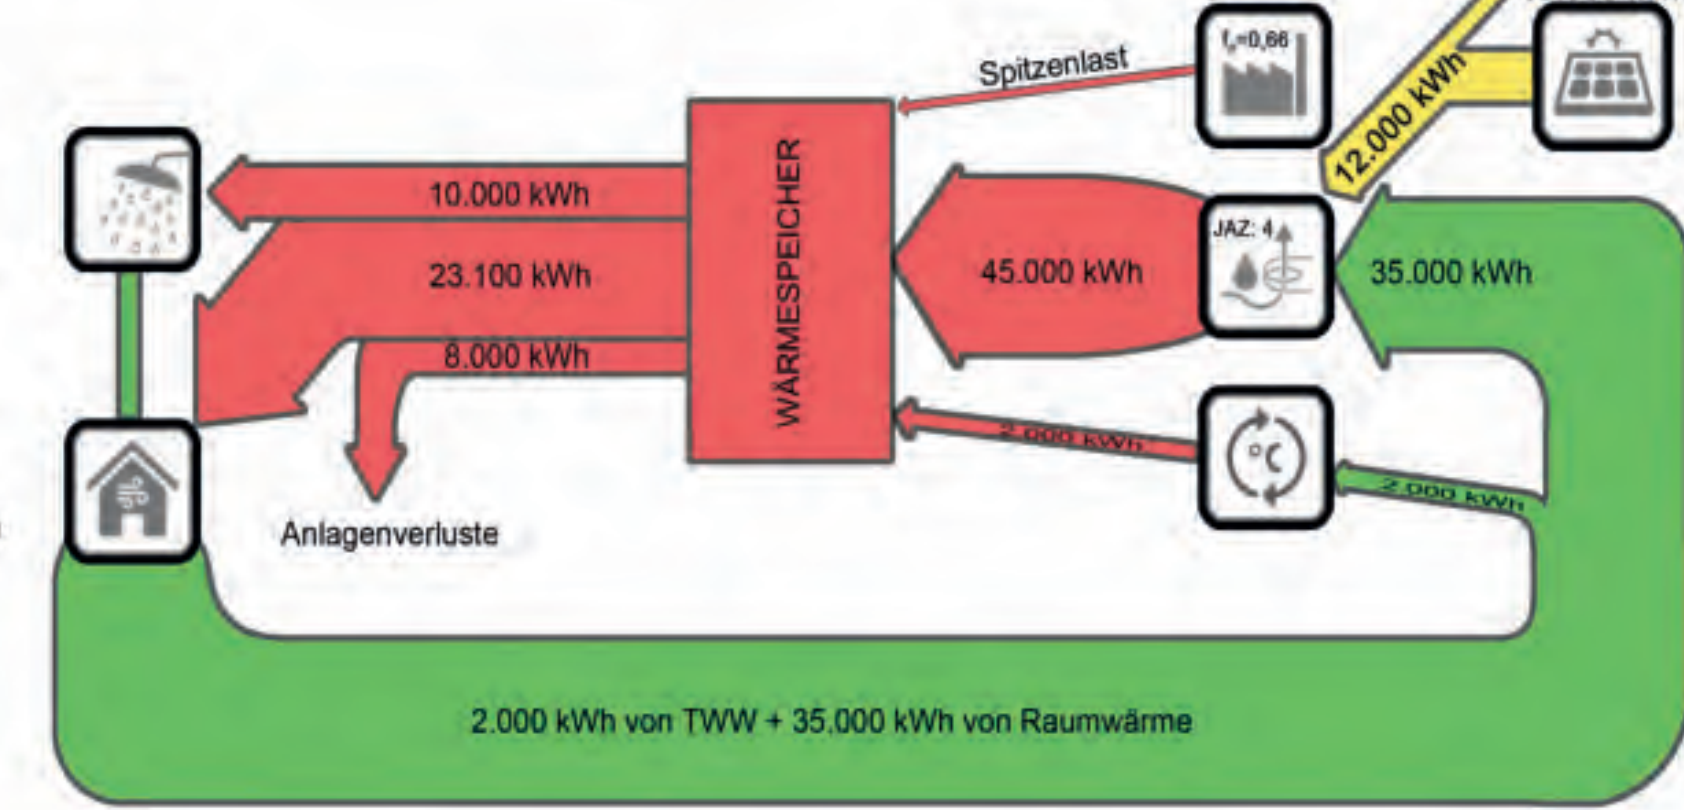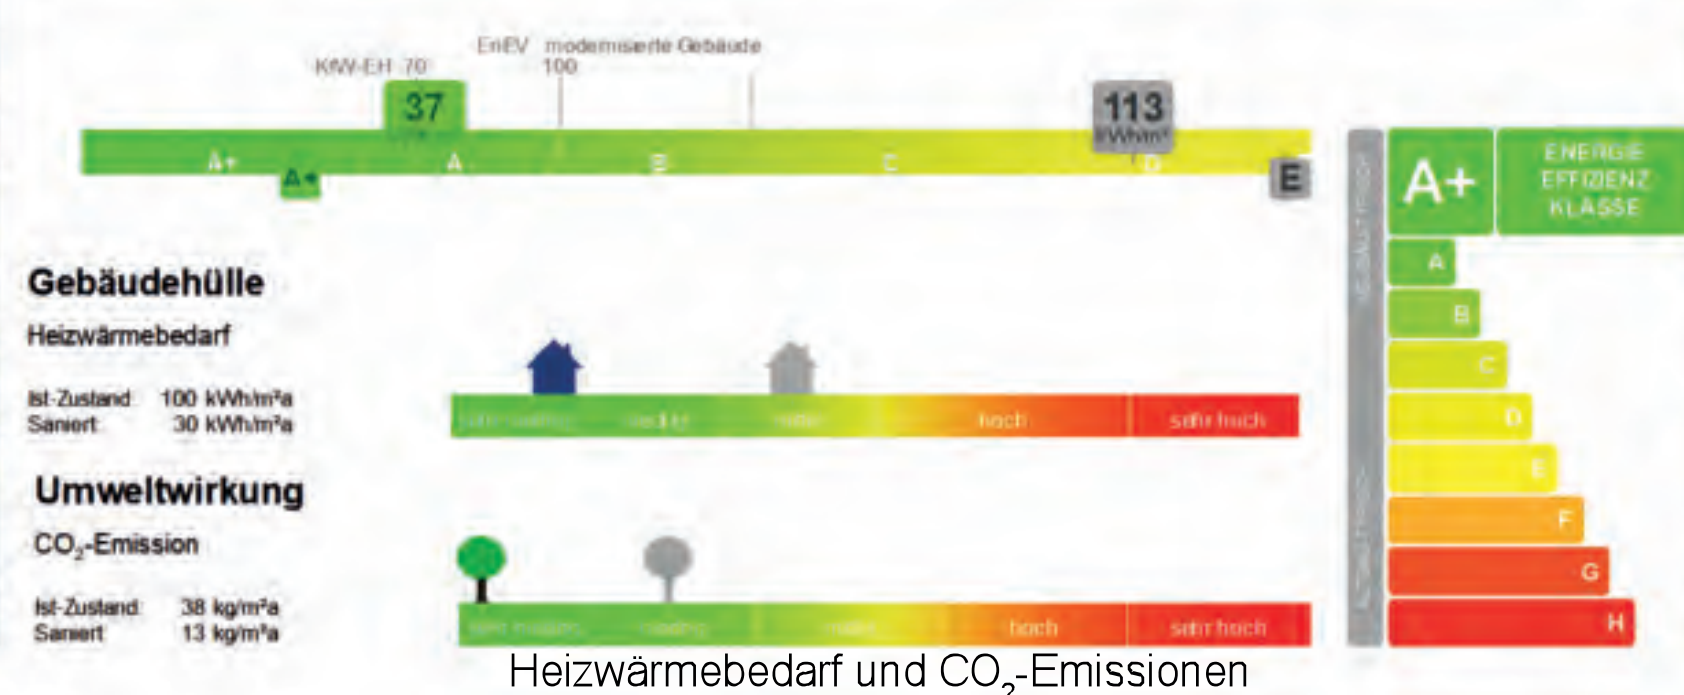


Energieflüsse



Perspektive Hof

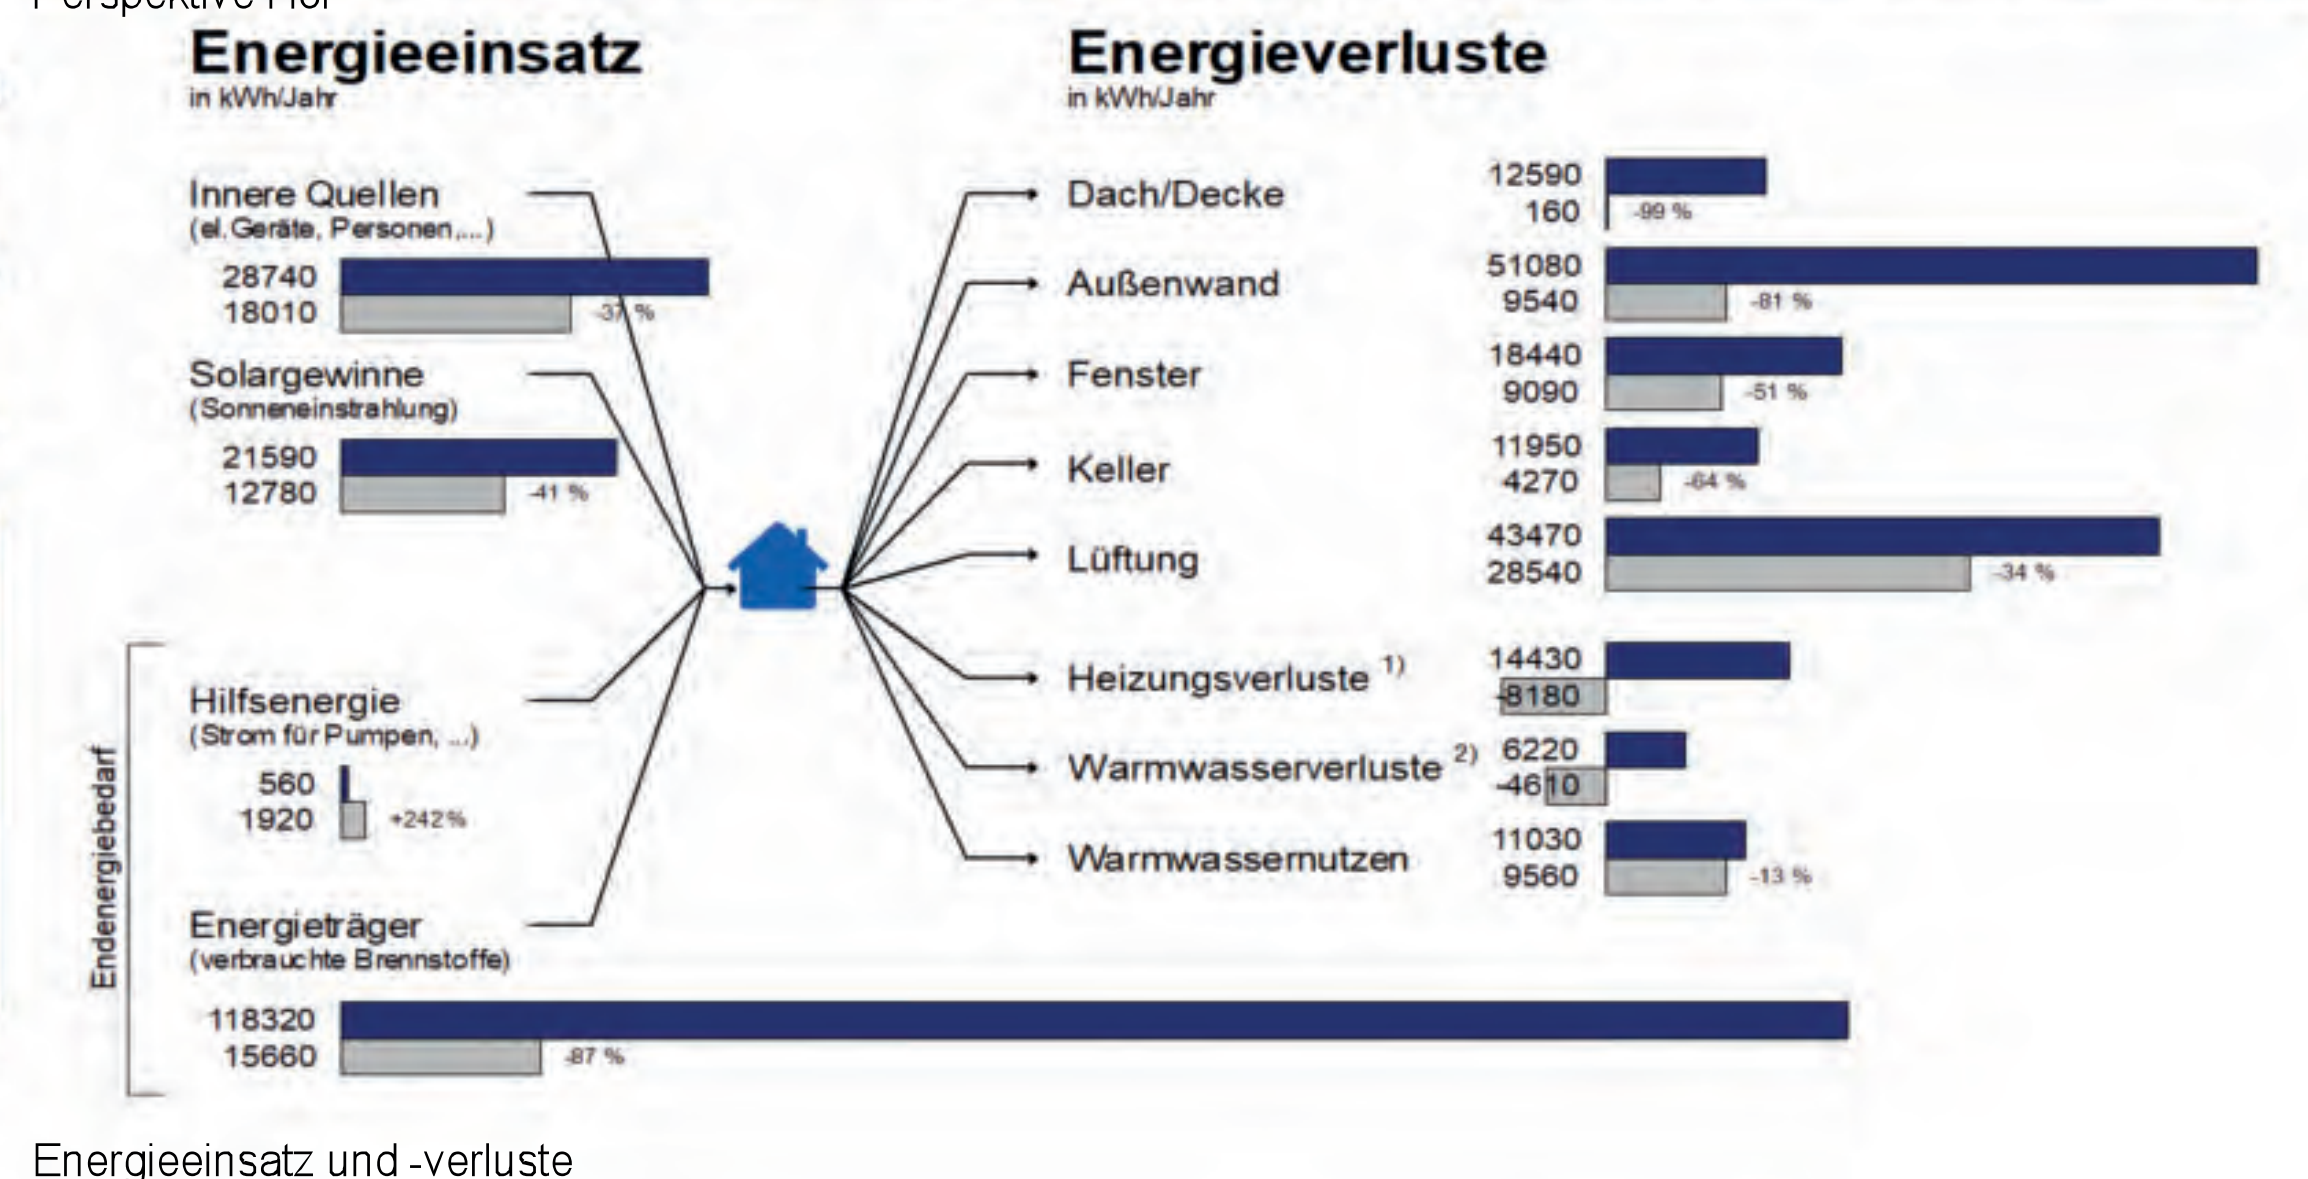

Energieeinsatz und -verluste

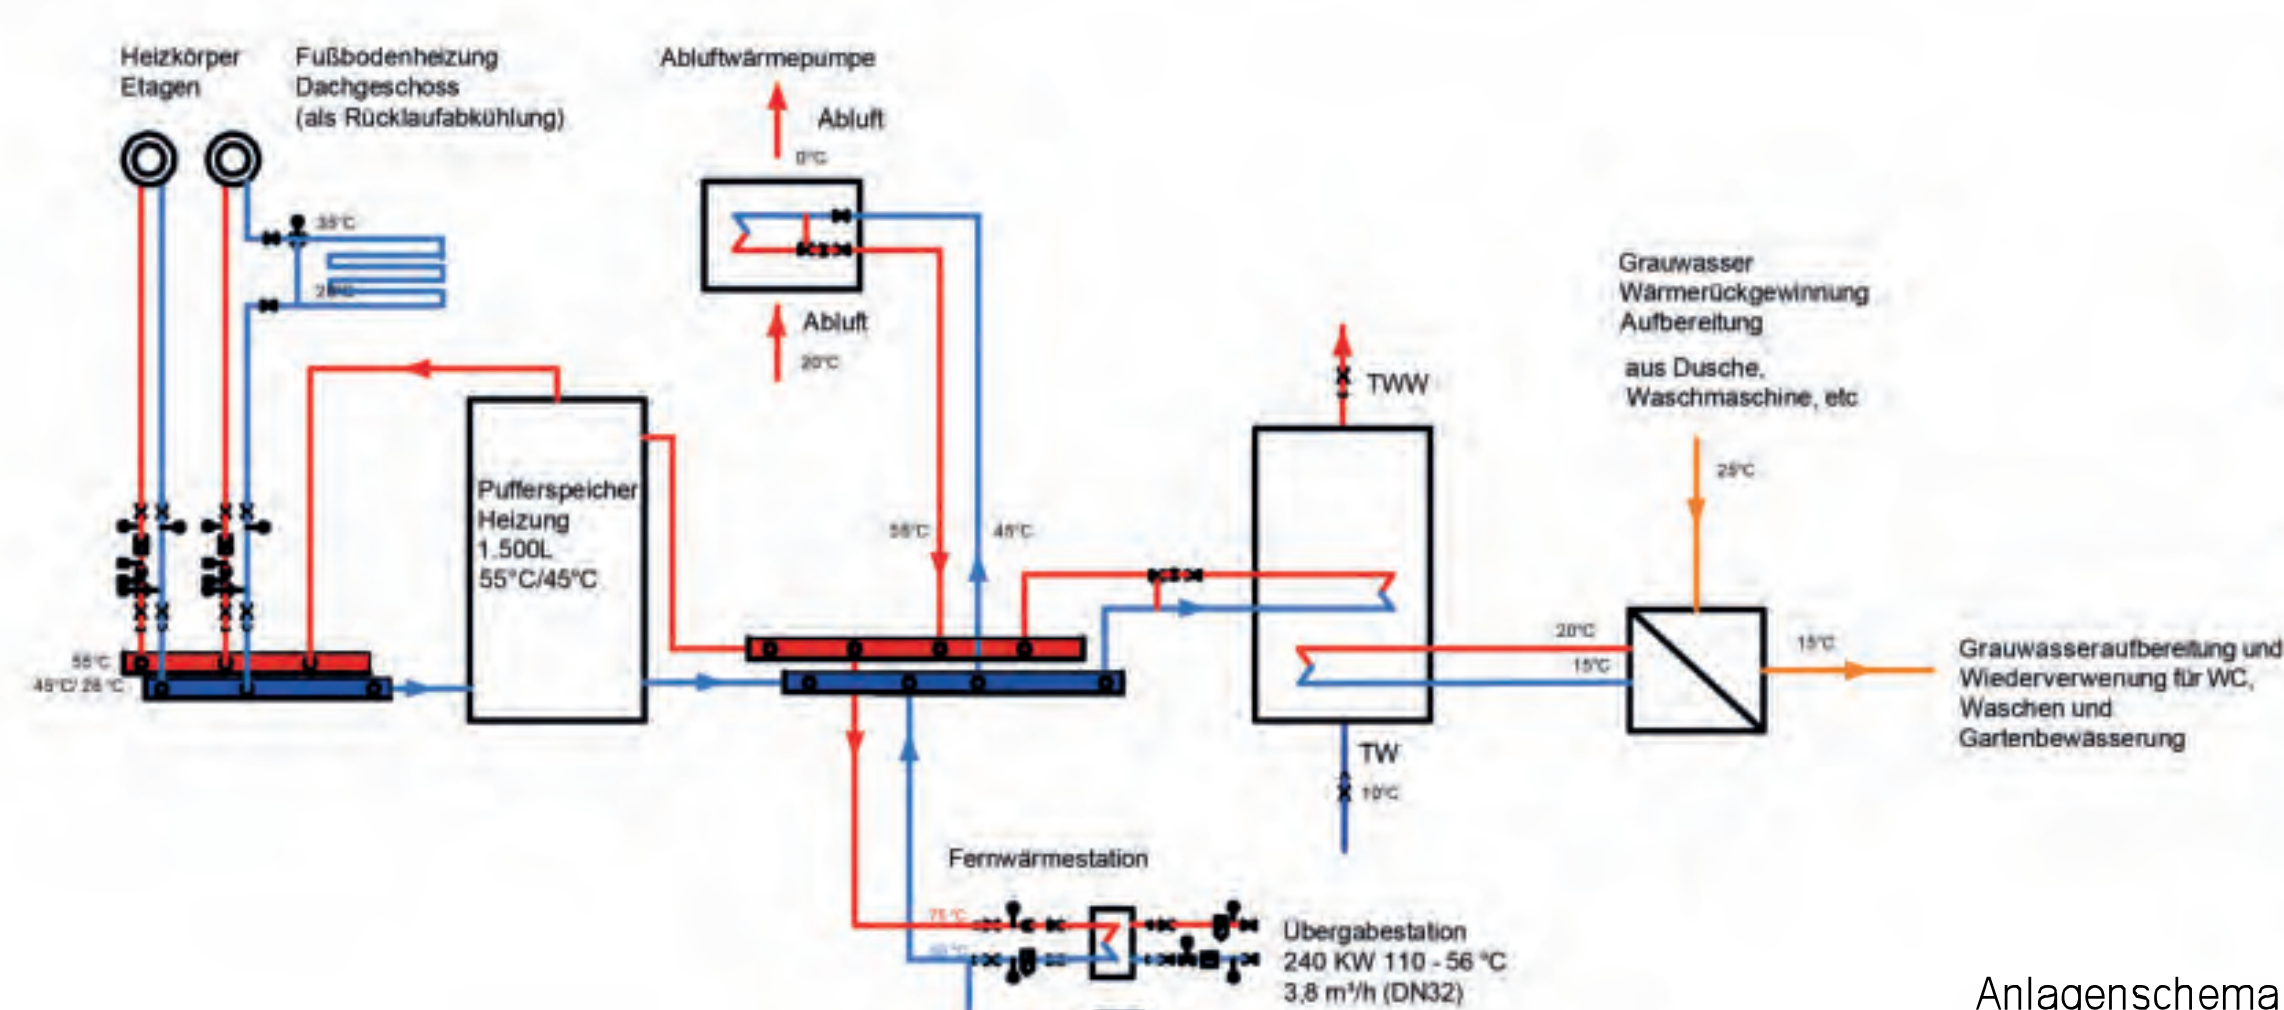

Anlagenschema