

NEUE SCHULE

Reaktivierung und Sanierung der Heinrich-von-Kleist Oberschule in Berlin, Moabit

Tim Keller

Manuel Wal

Justus Andrä


Florian Maiwald

Kristin Aparofsky

Franziska Trappe



LAGEPLAN ohne Maßstab

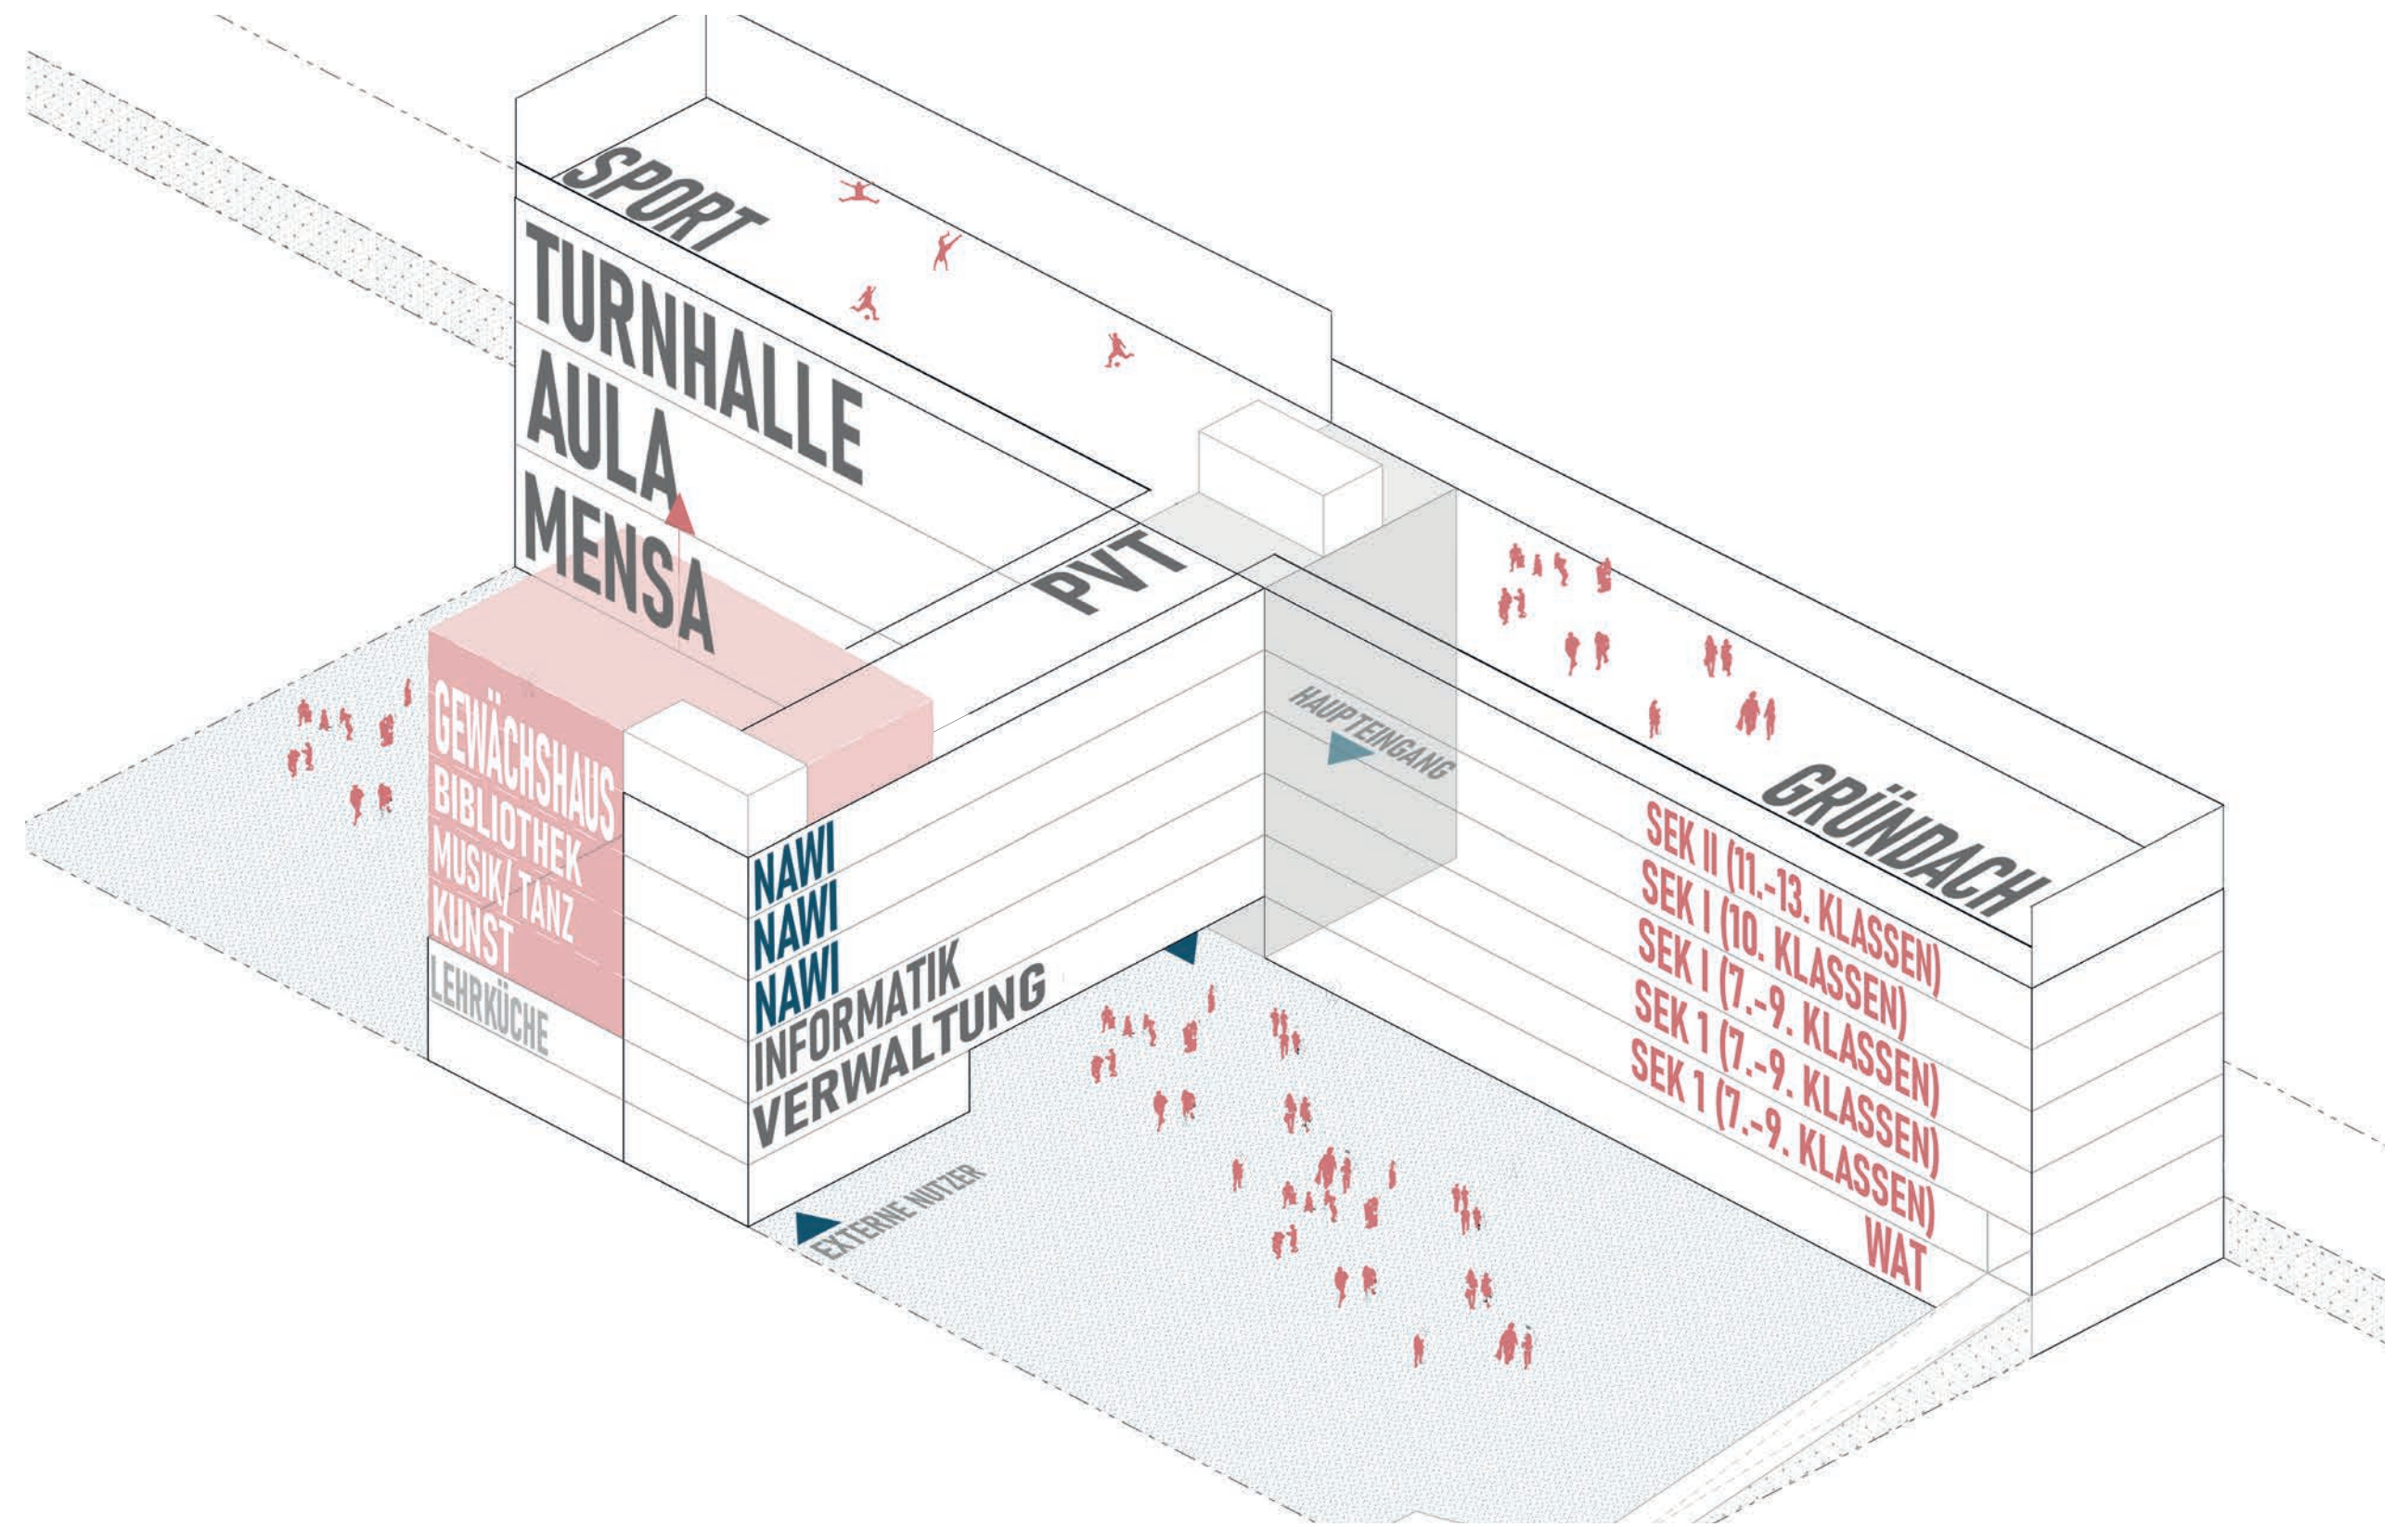


UTZUNGSKONZEPT




SUALISIERUNG MENSA




FASSADENANSICHT AUFSTOCKUNG ohne Maßstab

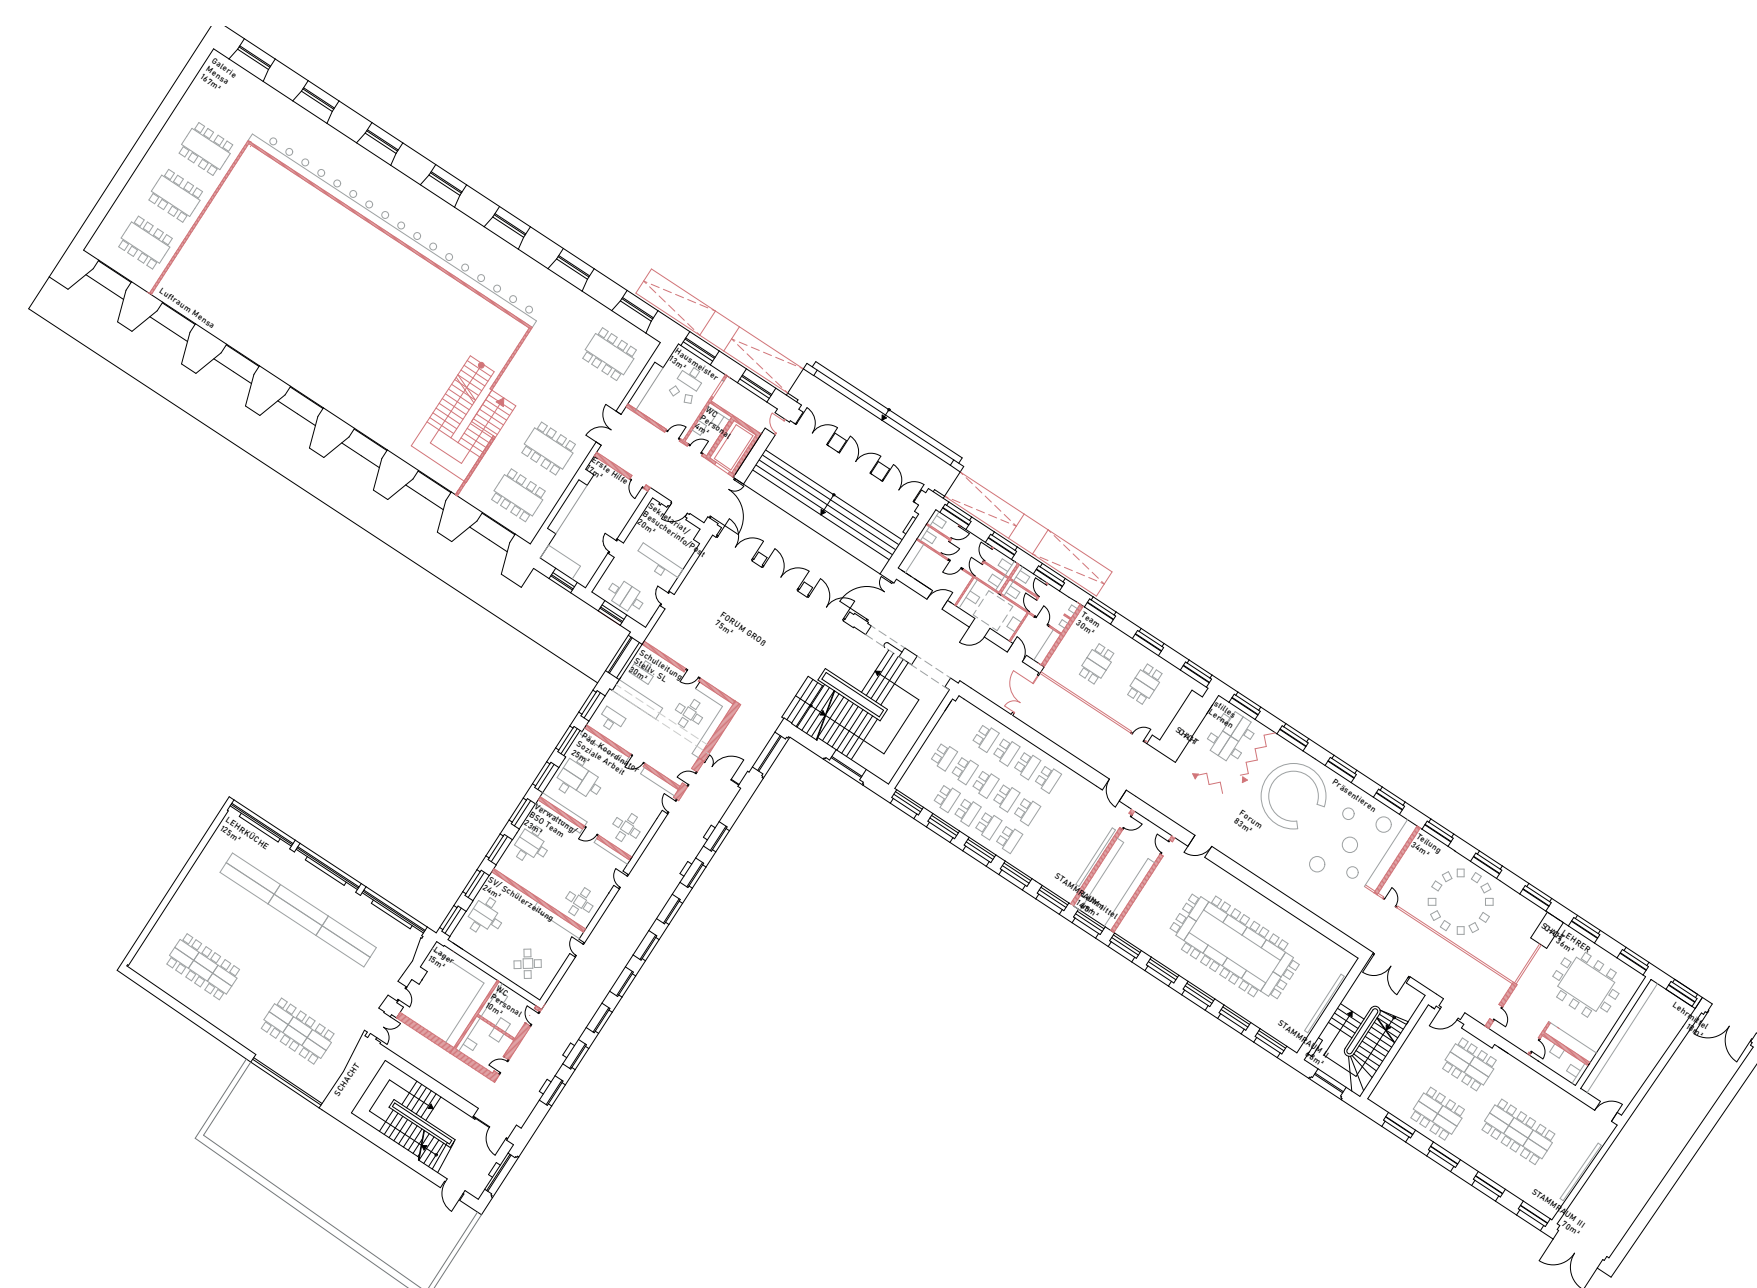


GRUNDRISS ERDGESCHOSS ohne Maßstab

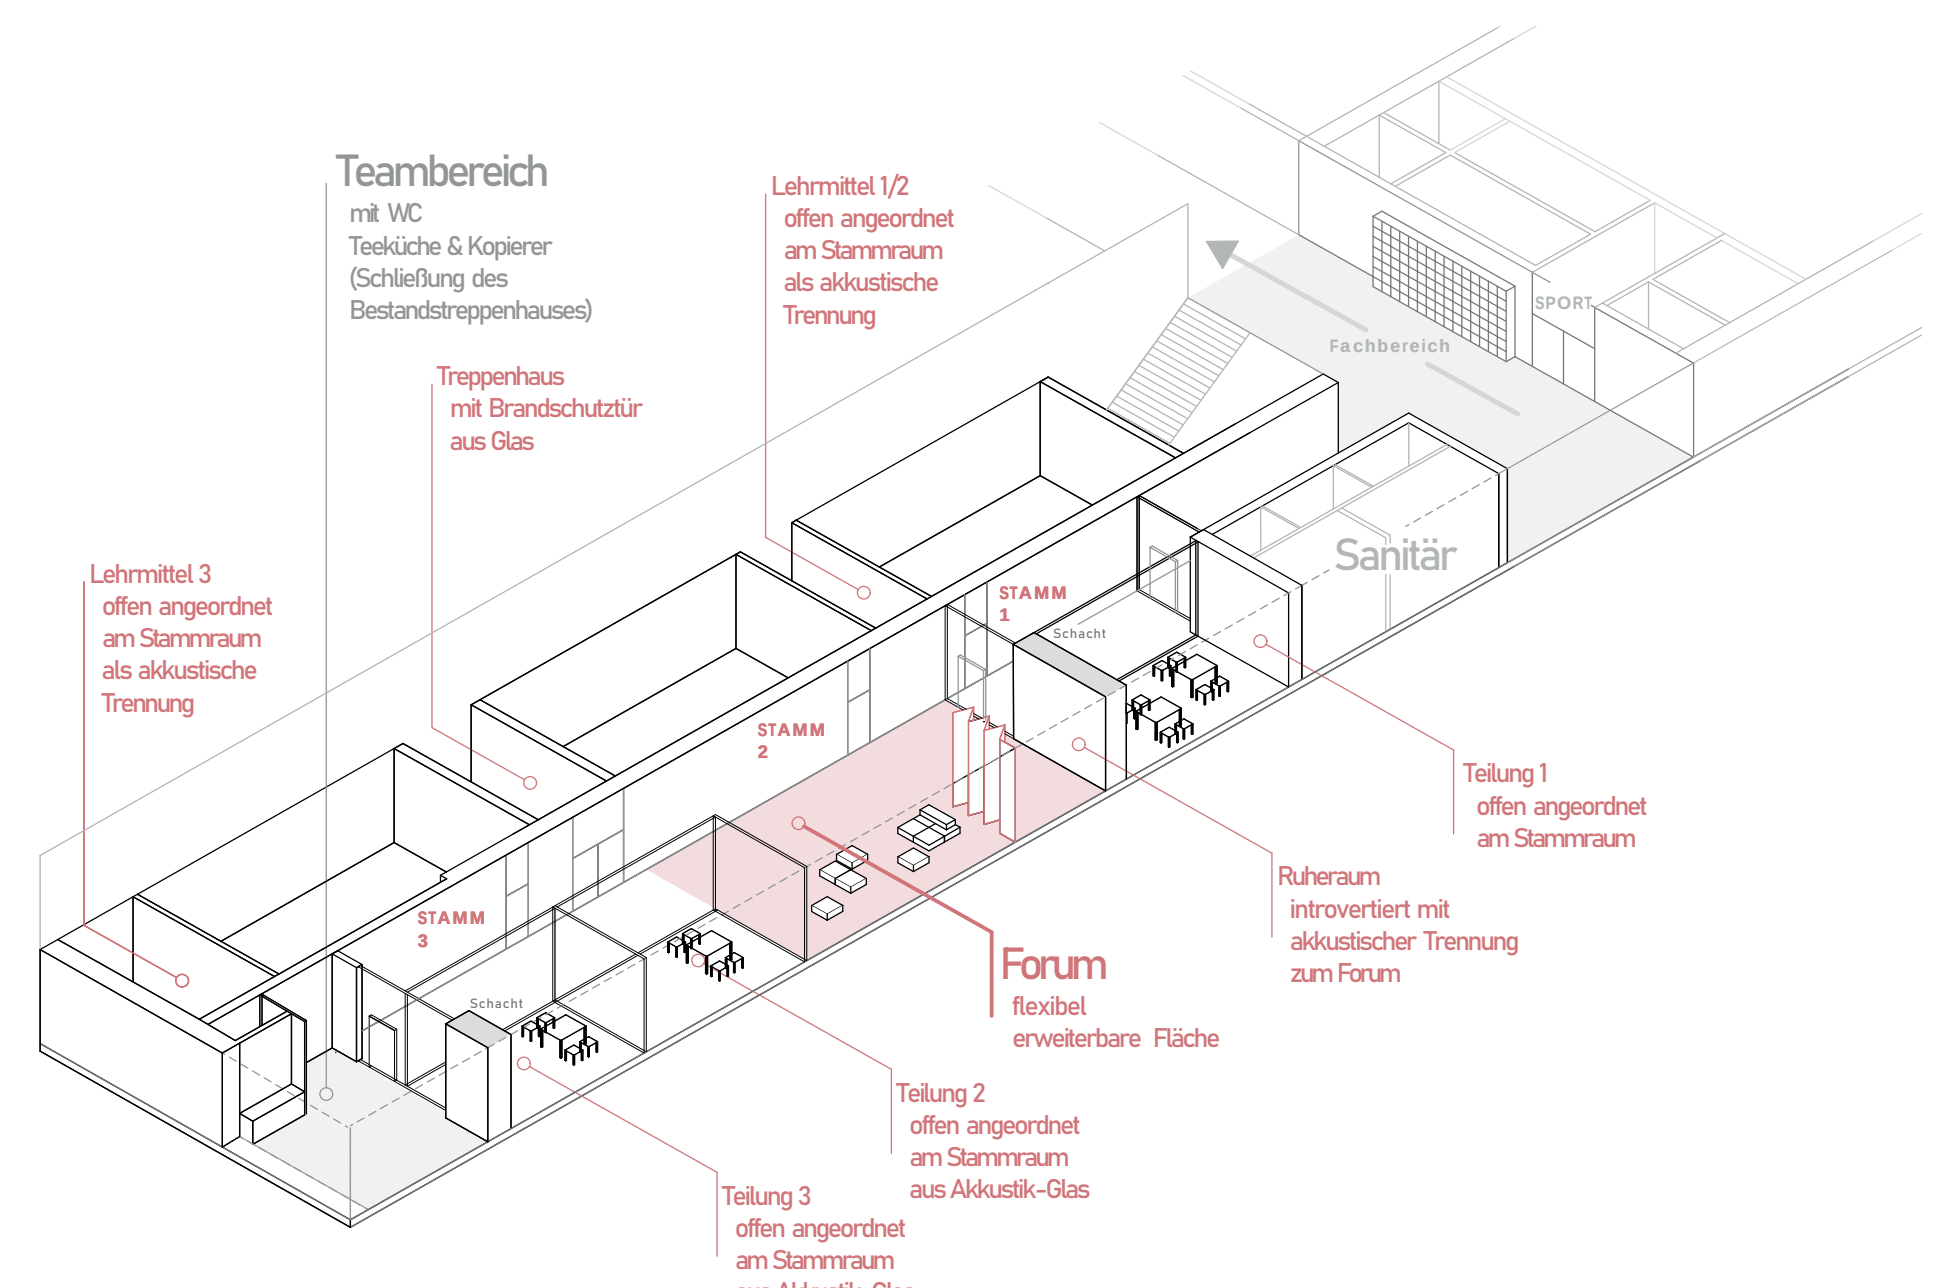


AXONOMETRIE COMPARTMENT

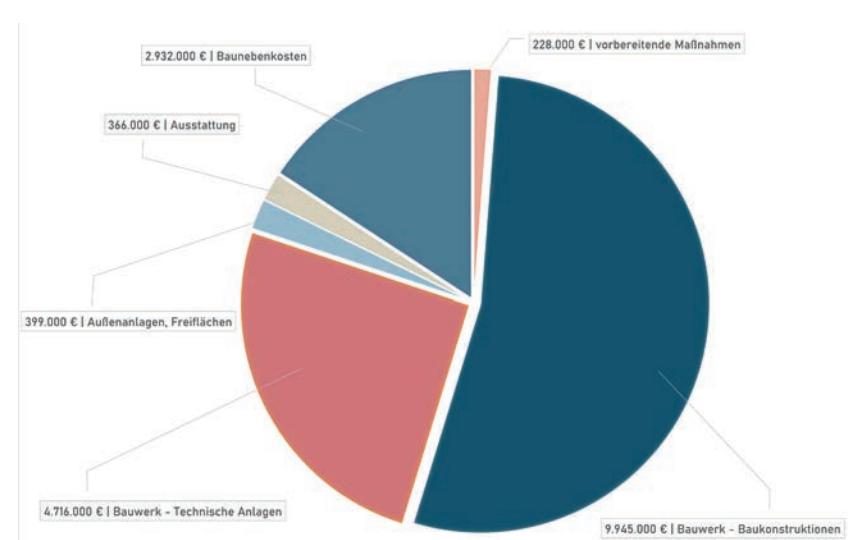


KOSTENVERTEILUNG NACH DIN 276

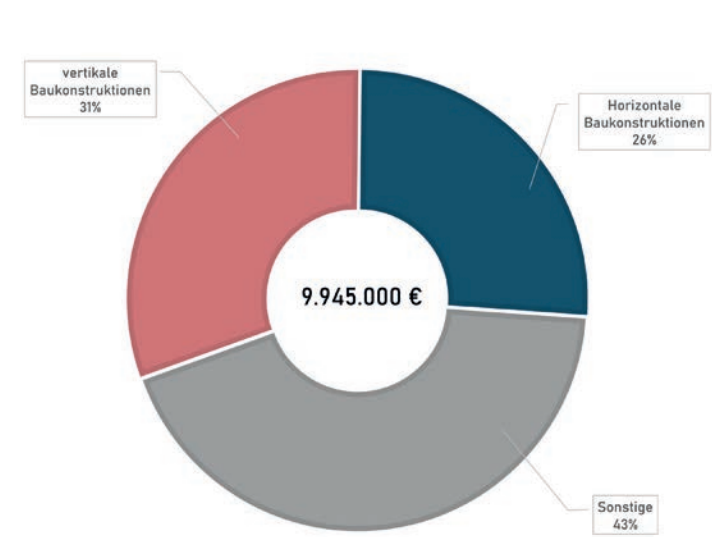


HAUPTKOSTEN KG 300

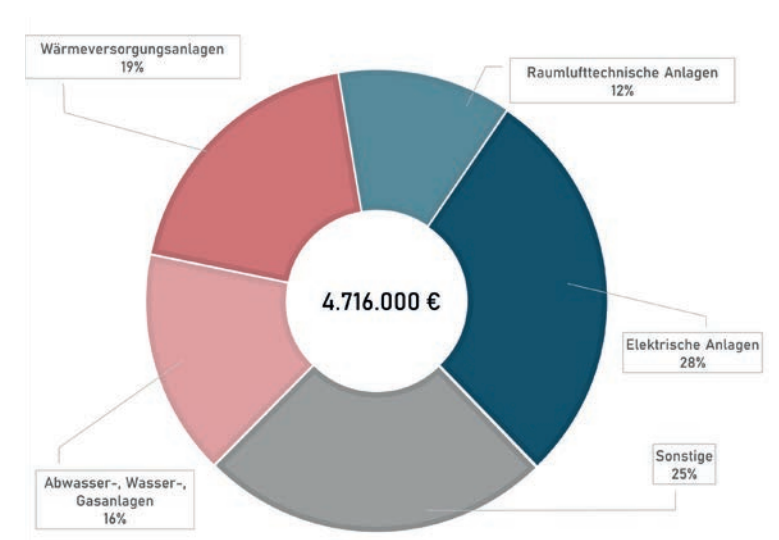


HAUPTKOSTEN KG 400

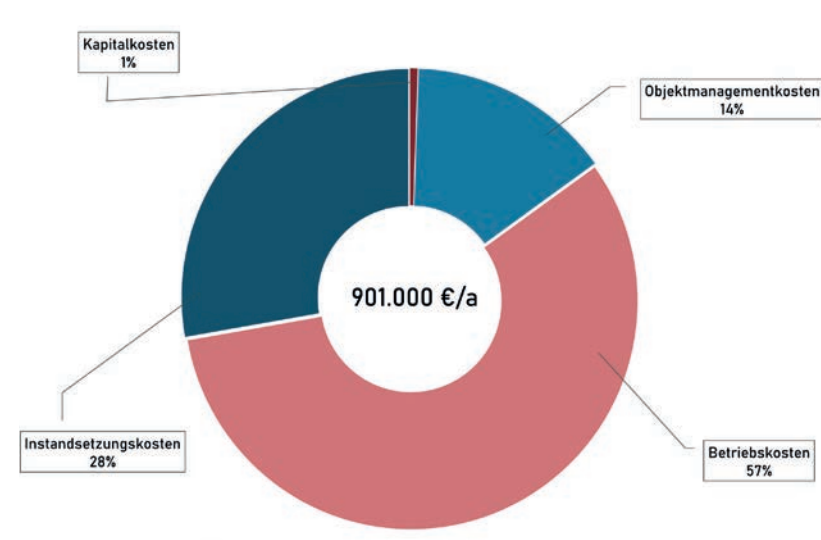


JÄHRLICHE NUTZUNGSKOSTEN

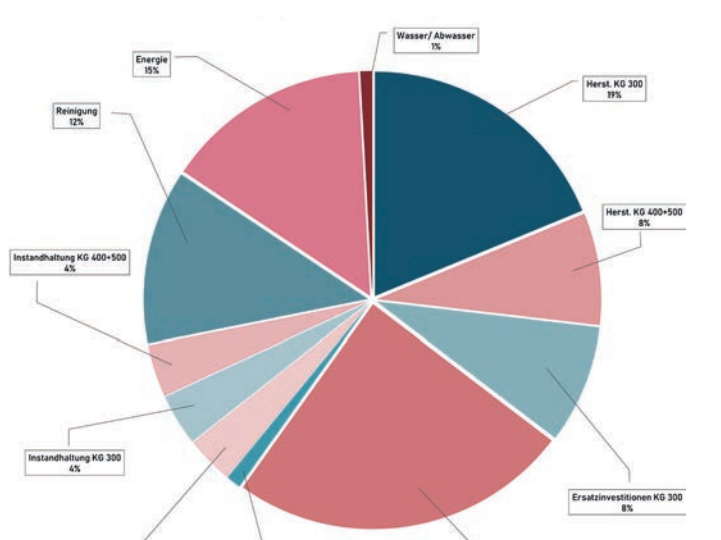


VERTEILUNG GEBÄUDEBEZOGENER LCC

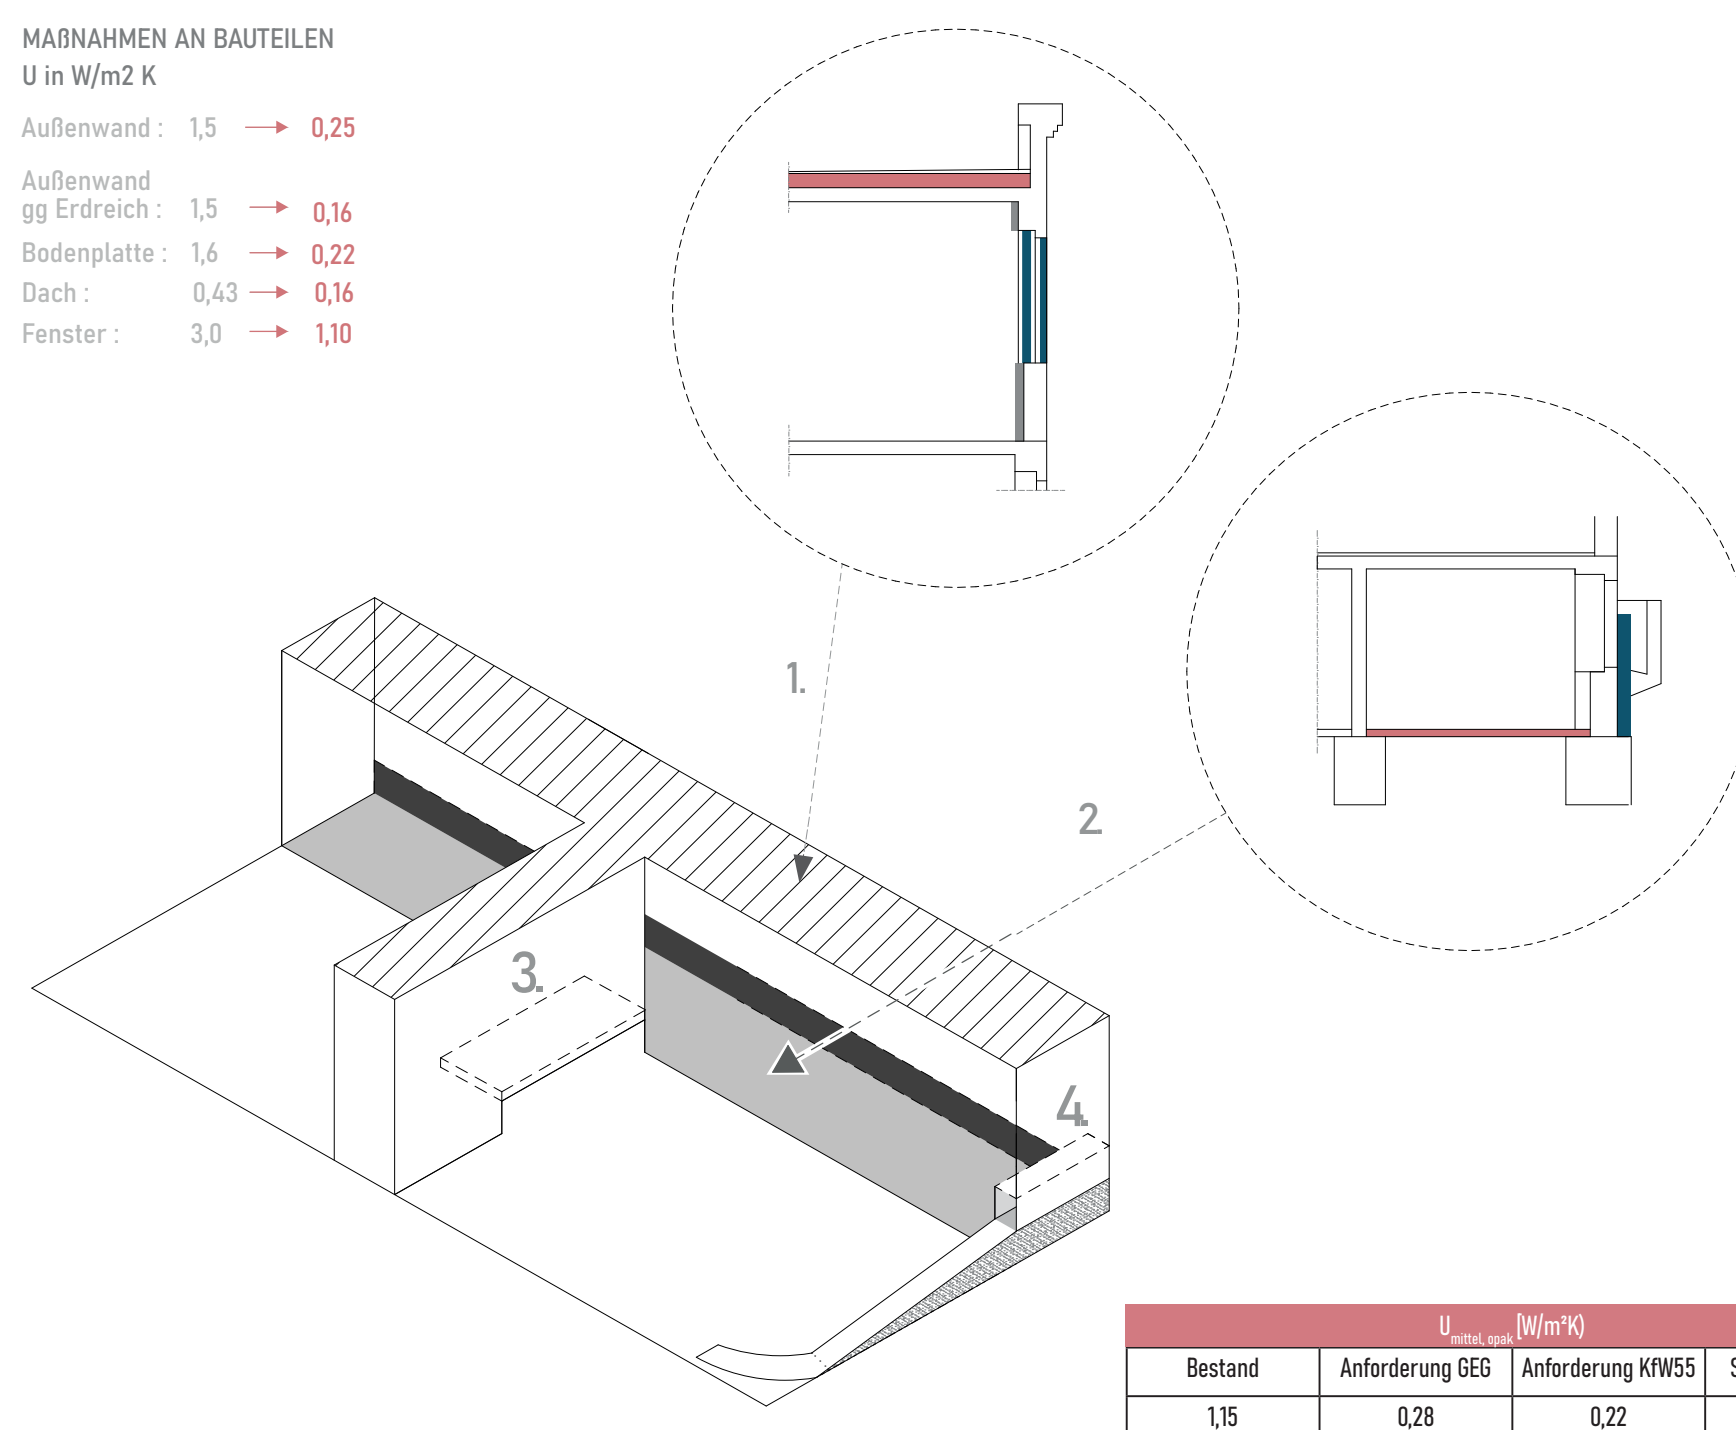

MAßNAHMEN THERMISCHE OPTIMIERUNG

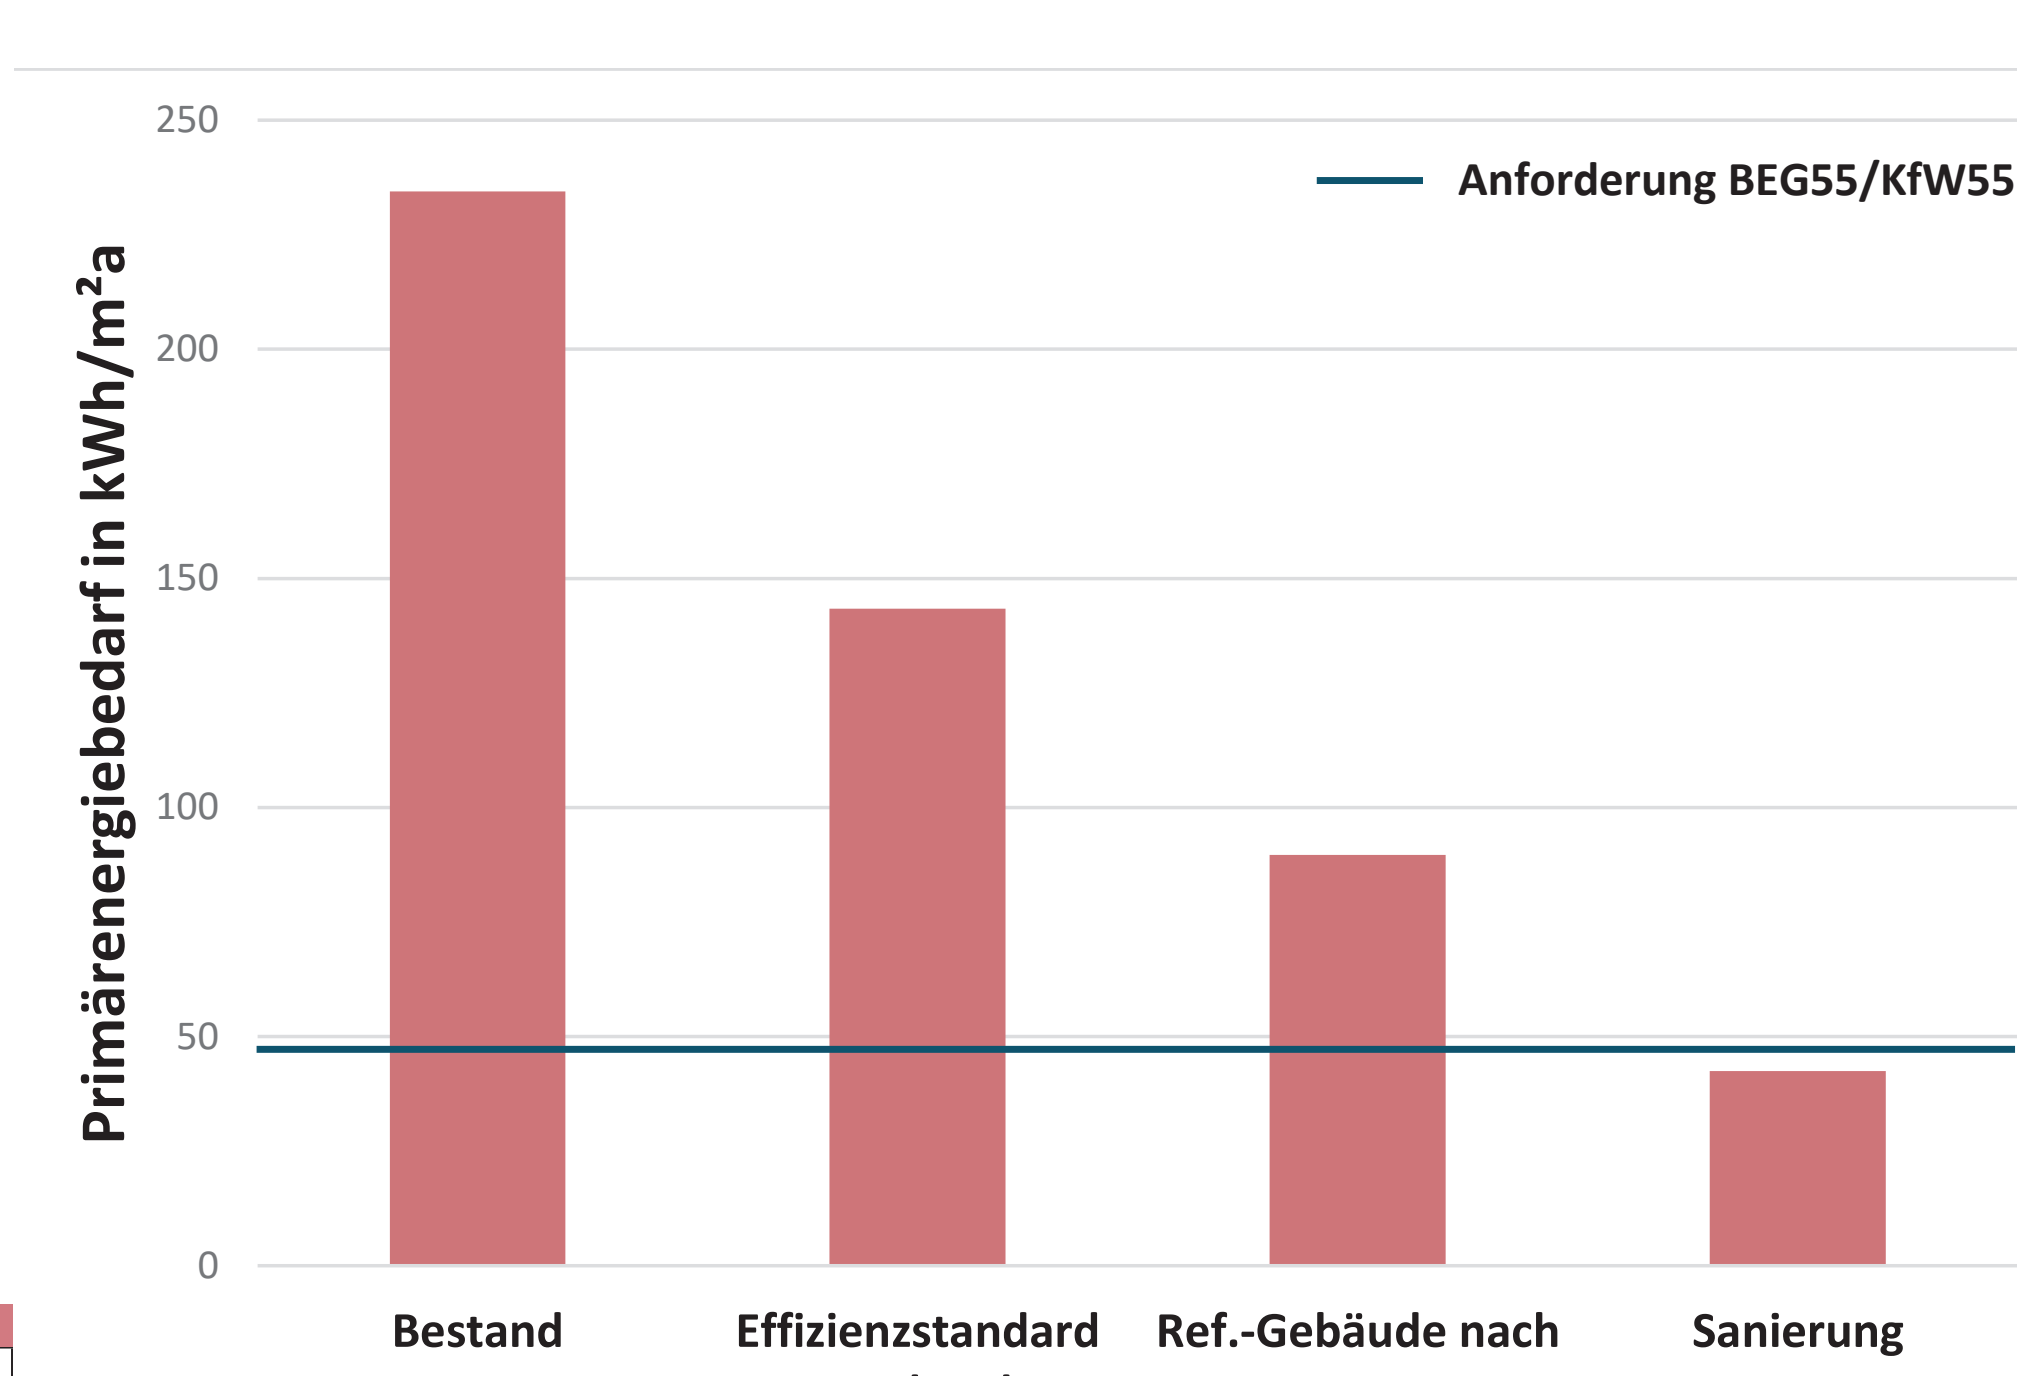

ENERGETISCHE EINORDNUNG & FORDERUNG

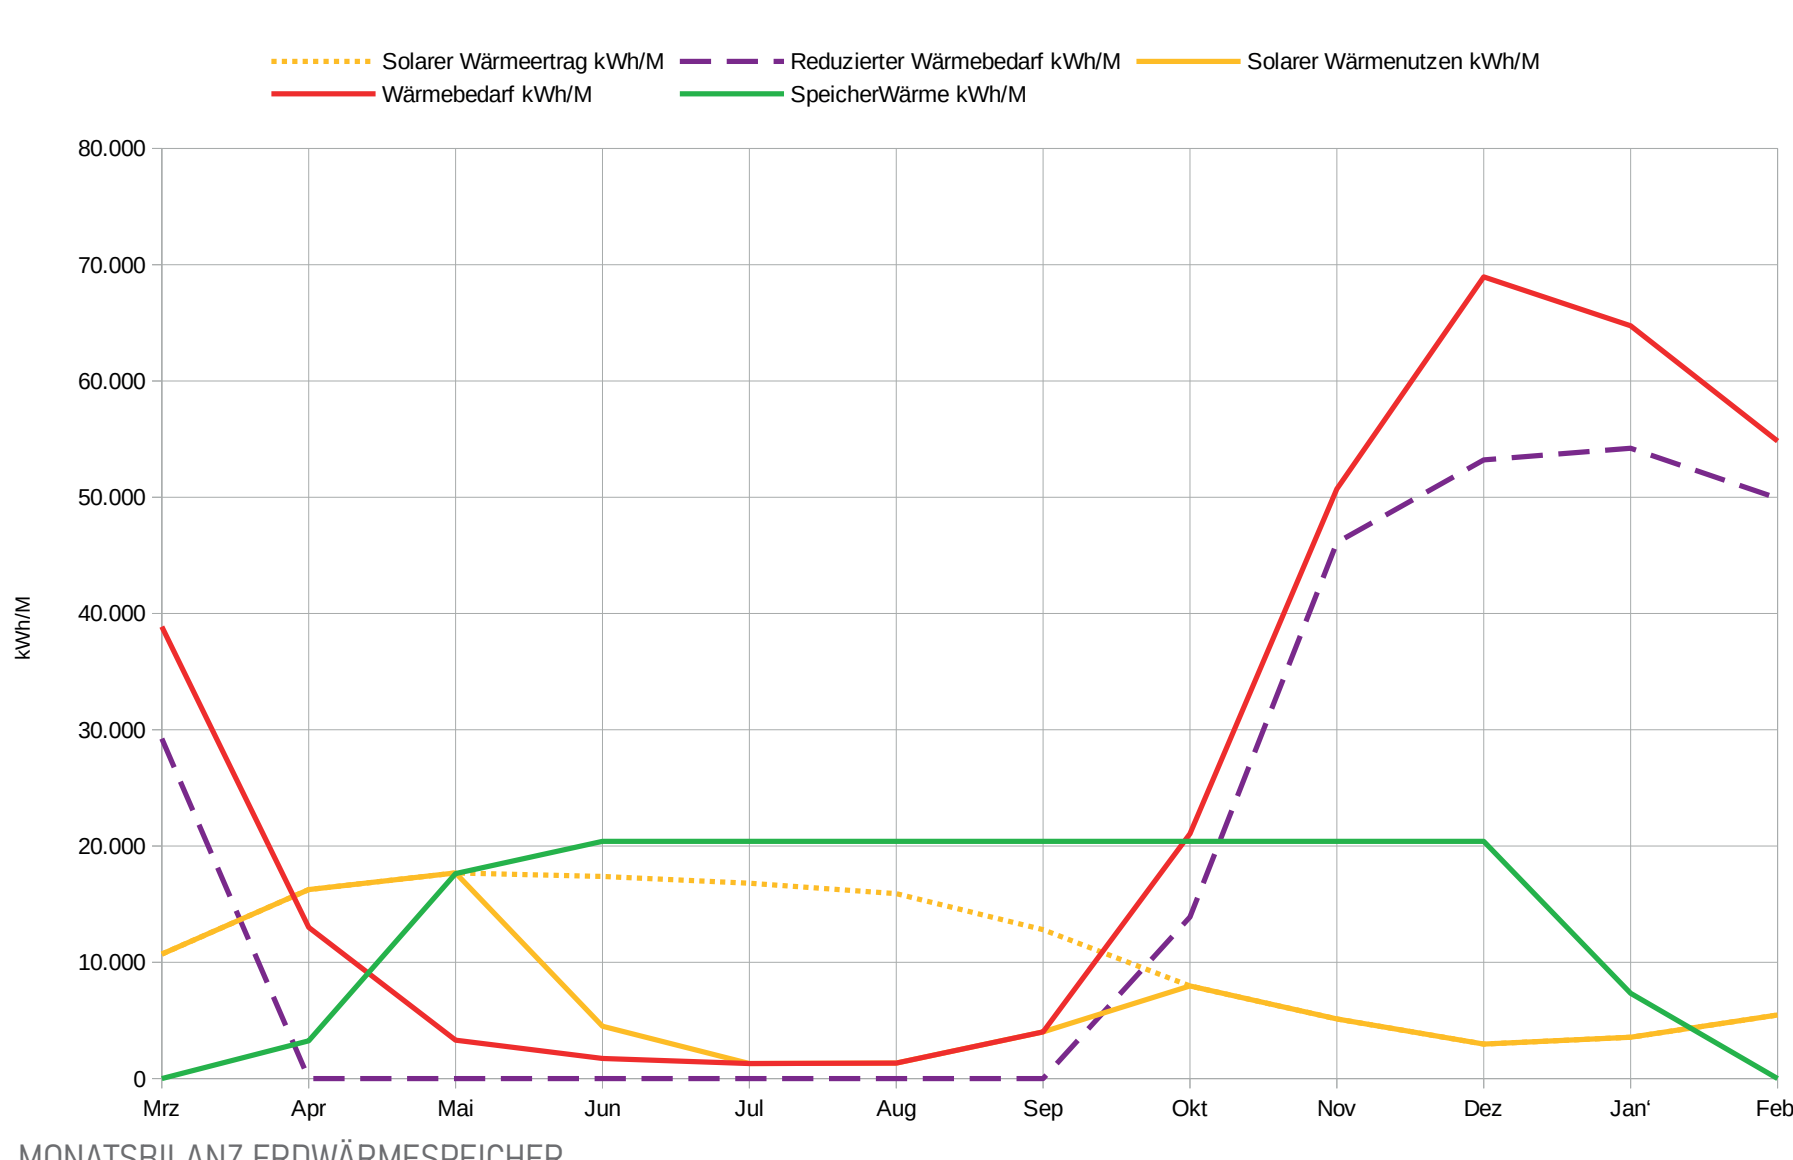

MONATSBILANZ ERDWÄRMESPEICHER



ENERGIEKONZEPT



VISUALISIERUNG INNENHOF