


DAS NEUE GARTENFELD BELGIENHALLE

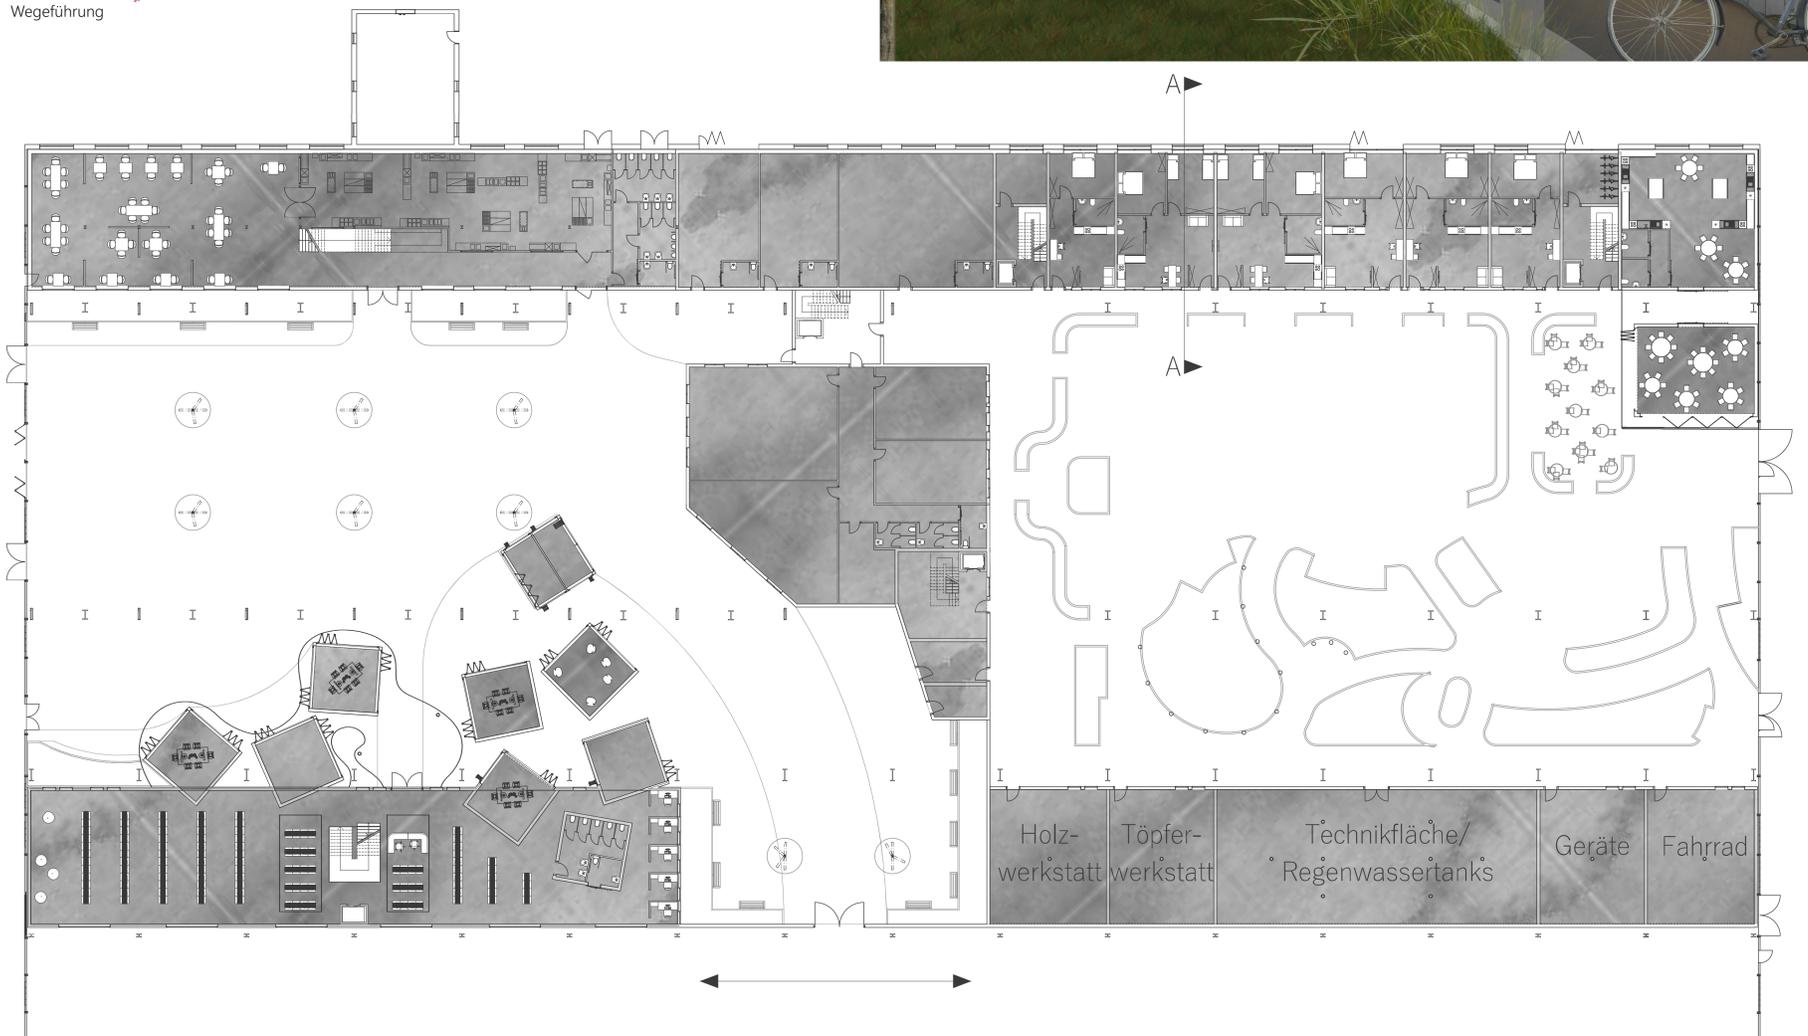

Grundriss

