



BHT INFORMATION CENTRE

modular - digital - reusable

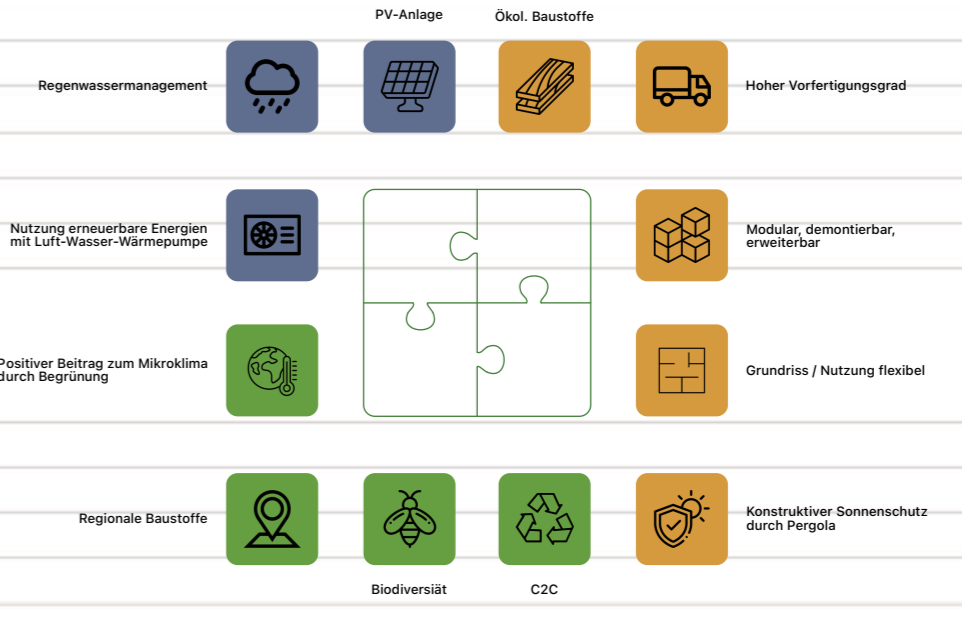

Ansicht Süd M 1:50

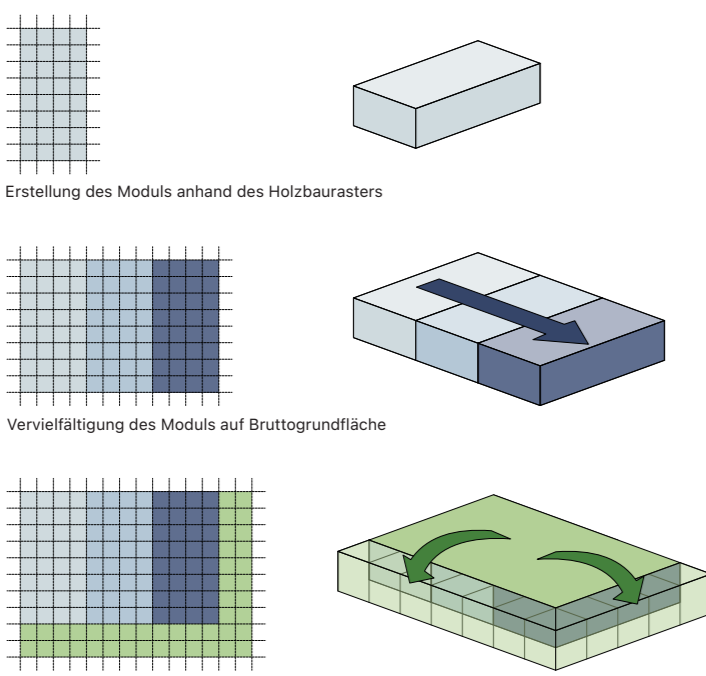

Entwurfsherleitung




Ansicht West M 1:50




Ansicht Ost M 1:50



Grundriss mit Außenanlagen M 1:100

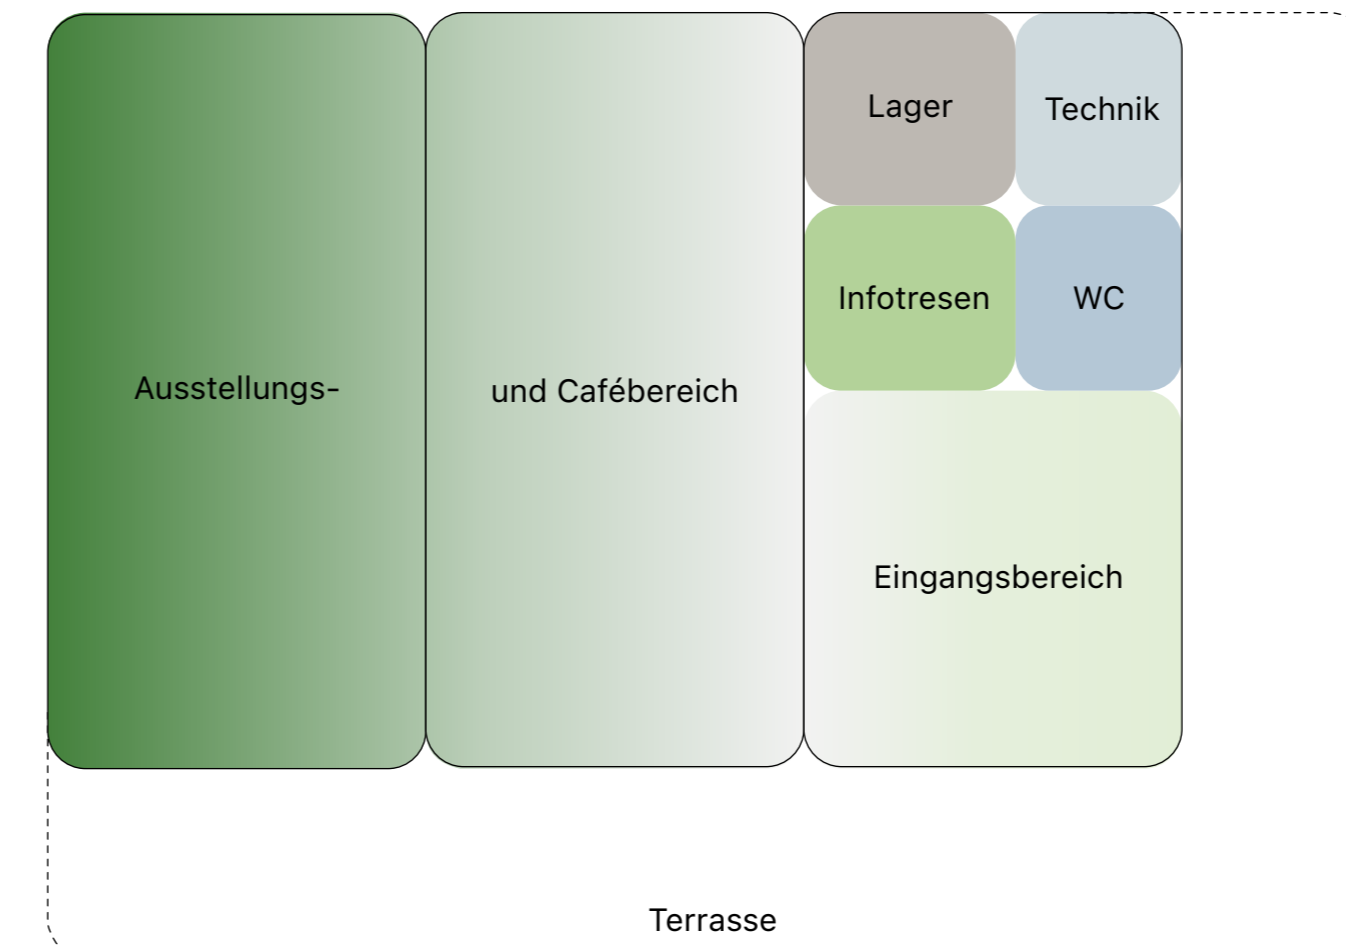

Raumprogramm

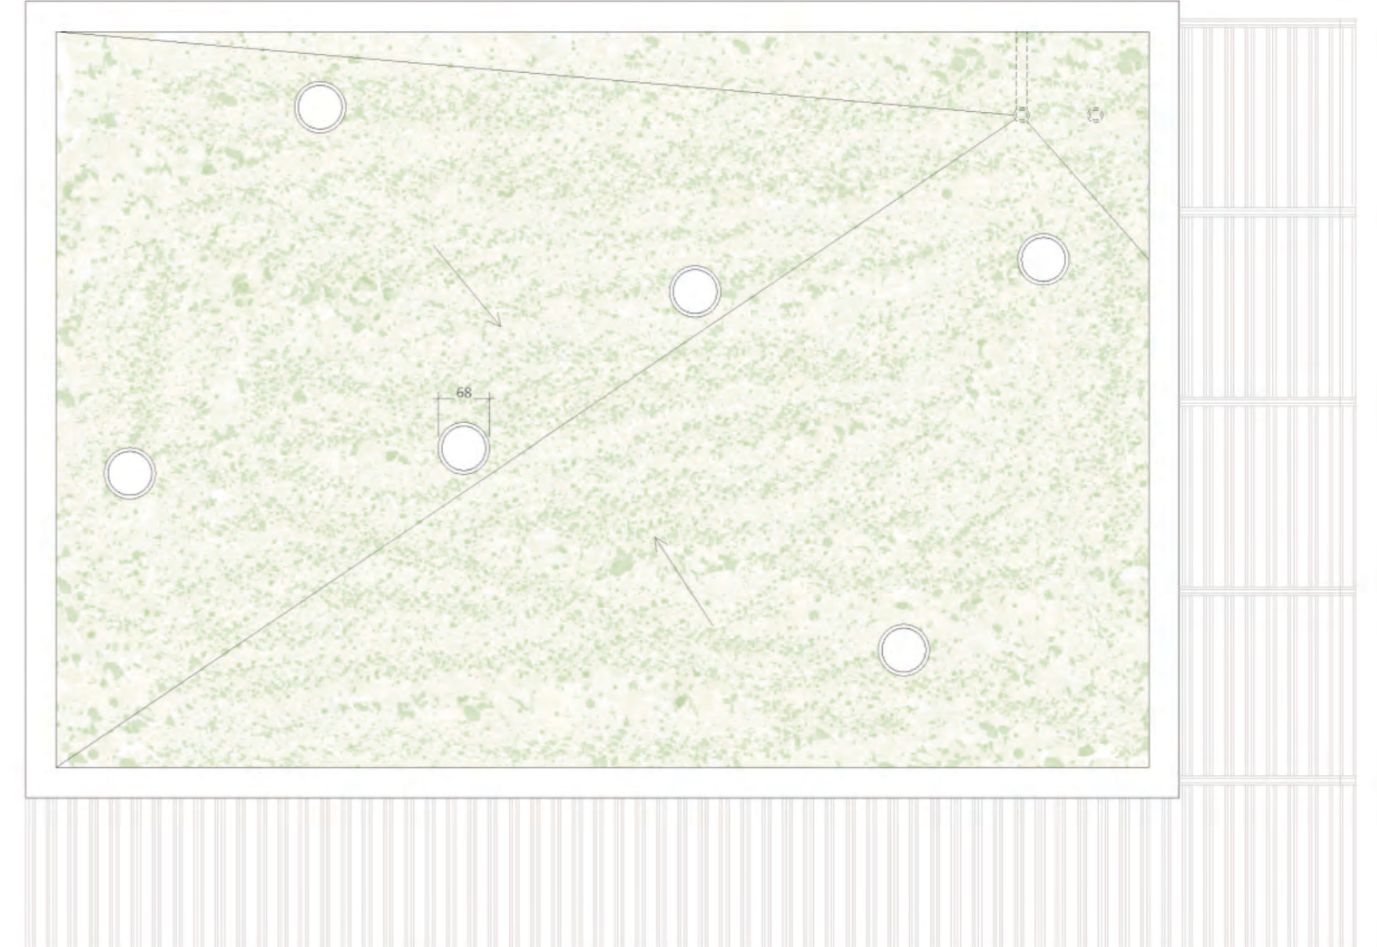


Dachaufsicht M 1:50



Geländeschnitt B-B M 1:50



Geländeschnitt A-A M 1:50


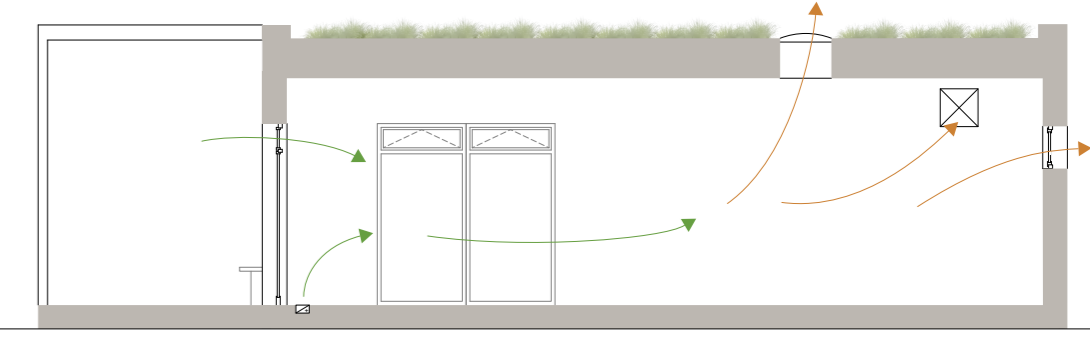


Lüftungskonzept




BHT INFORMATION CENTRE


modular - digital - reusable

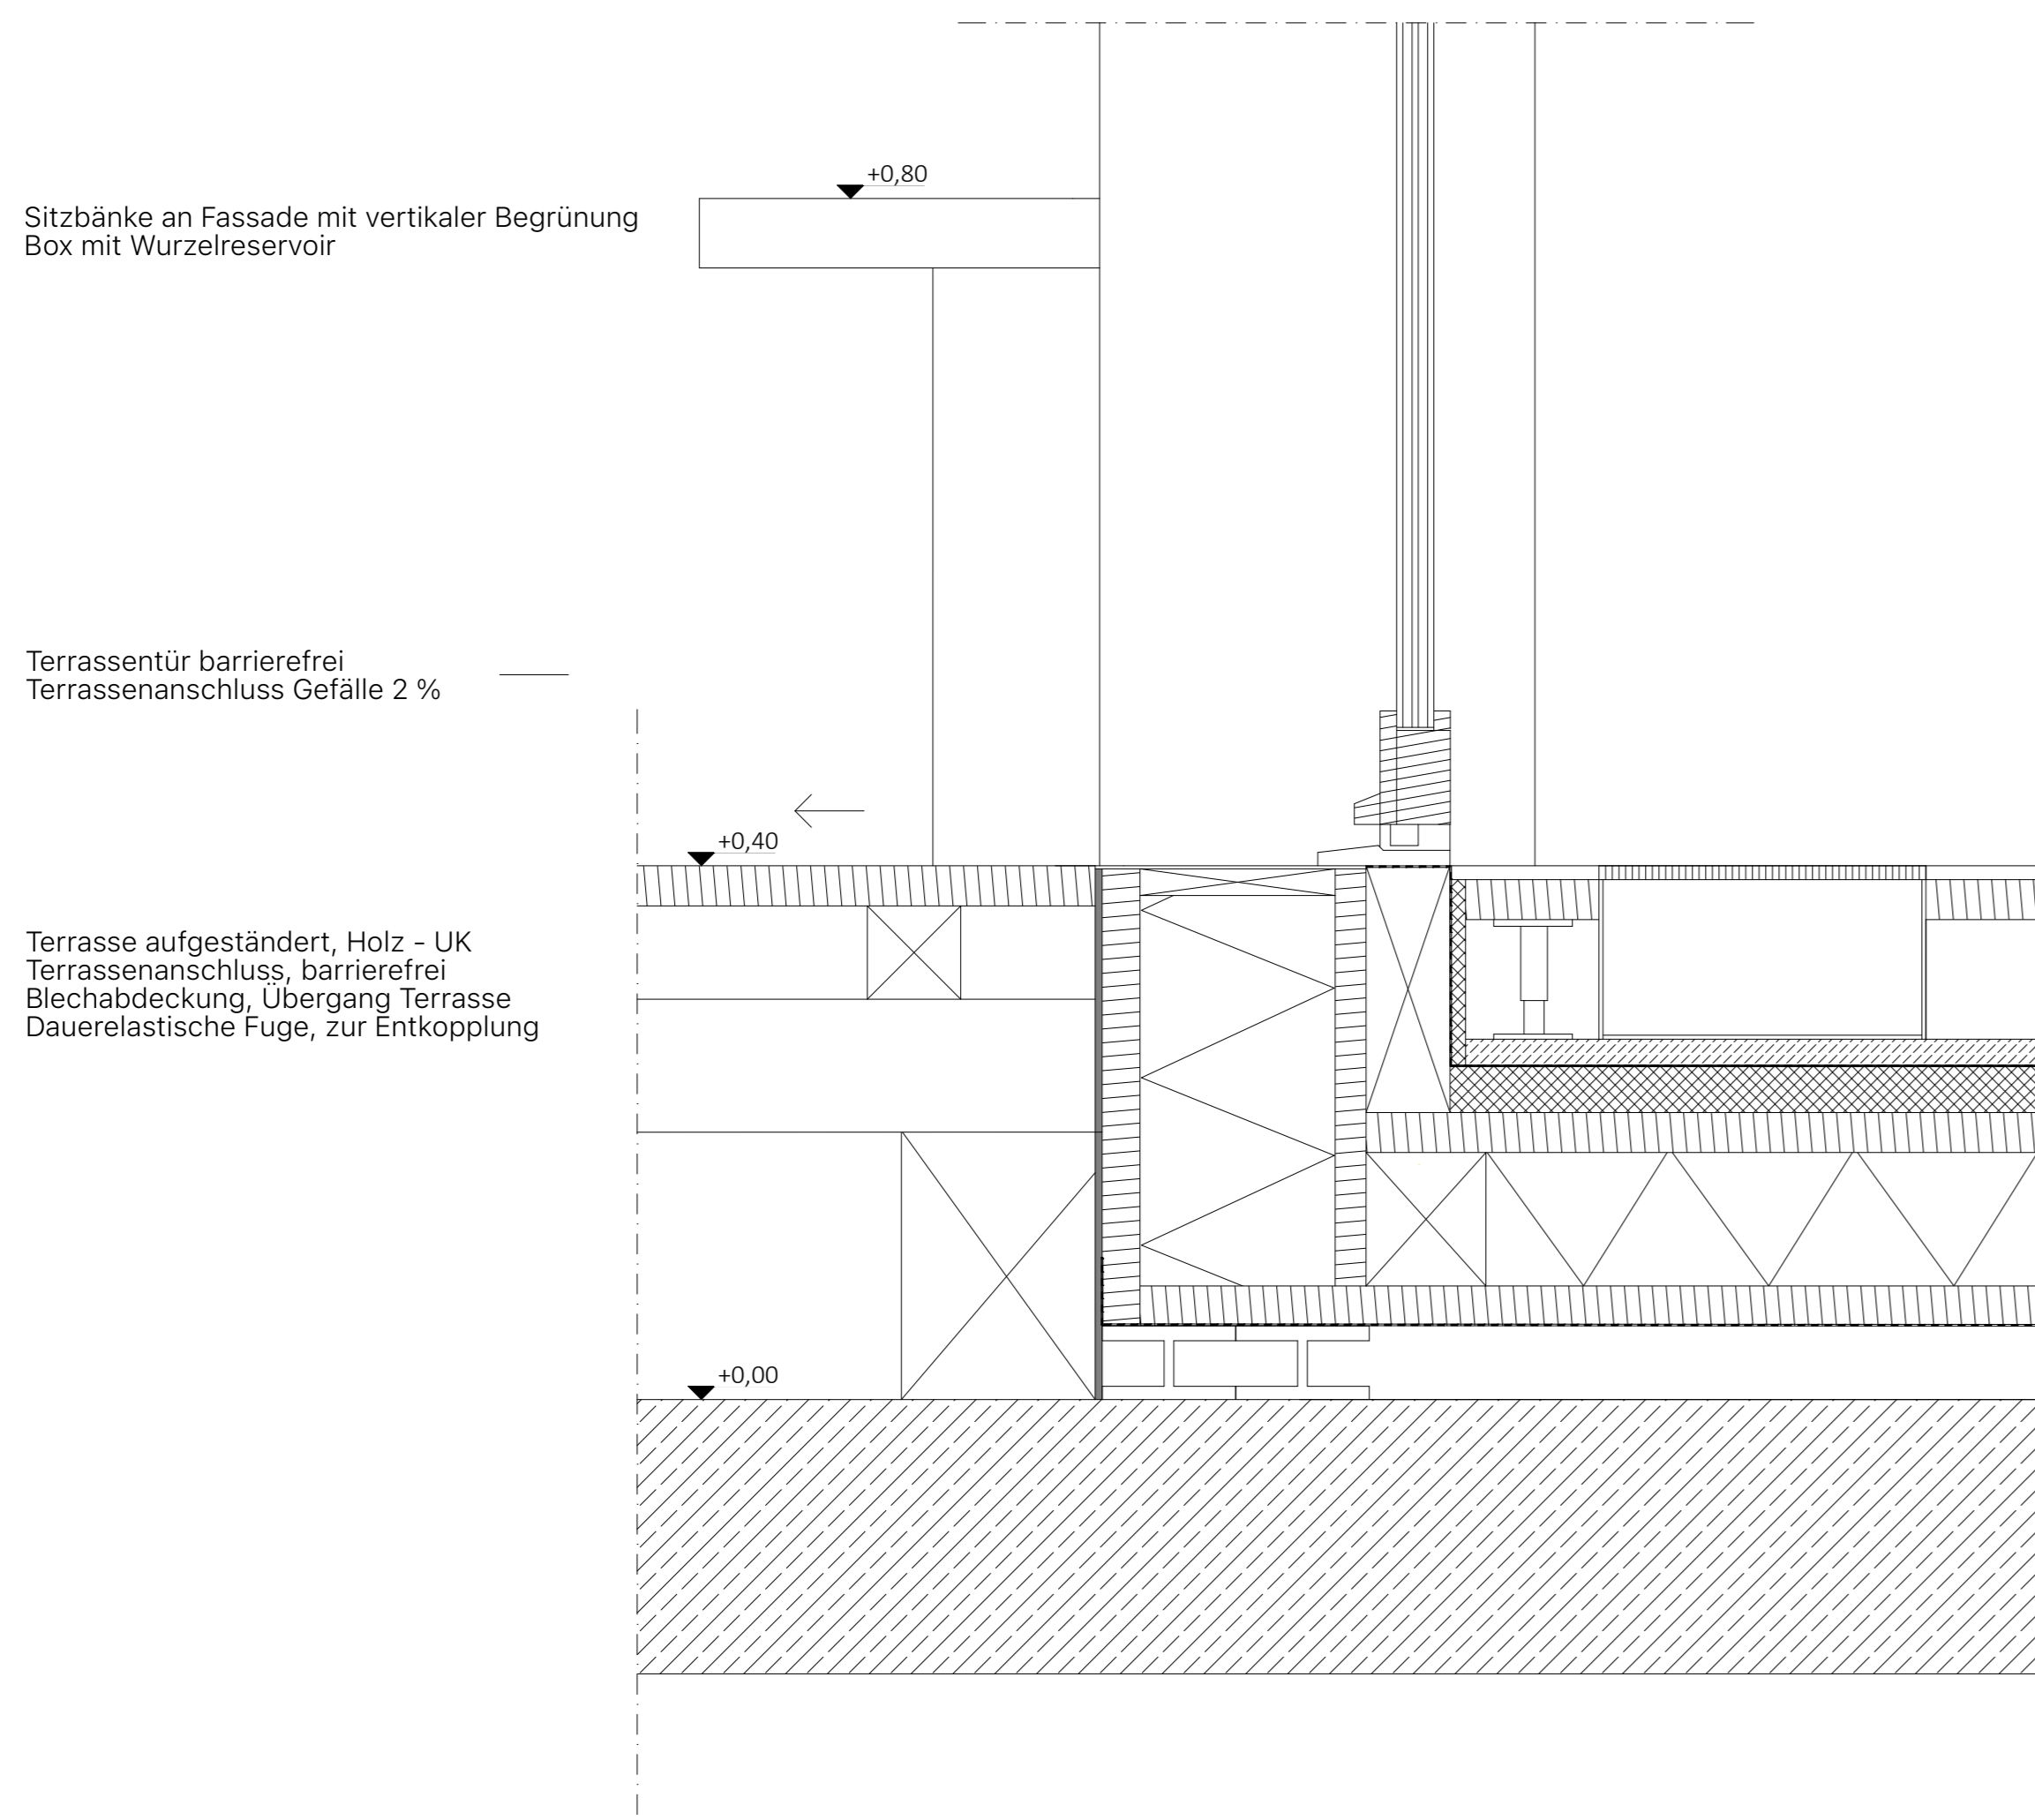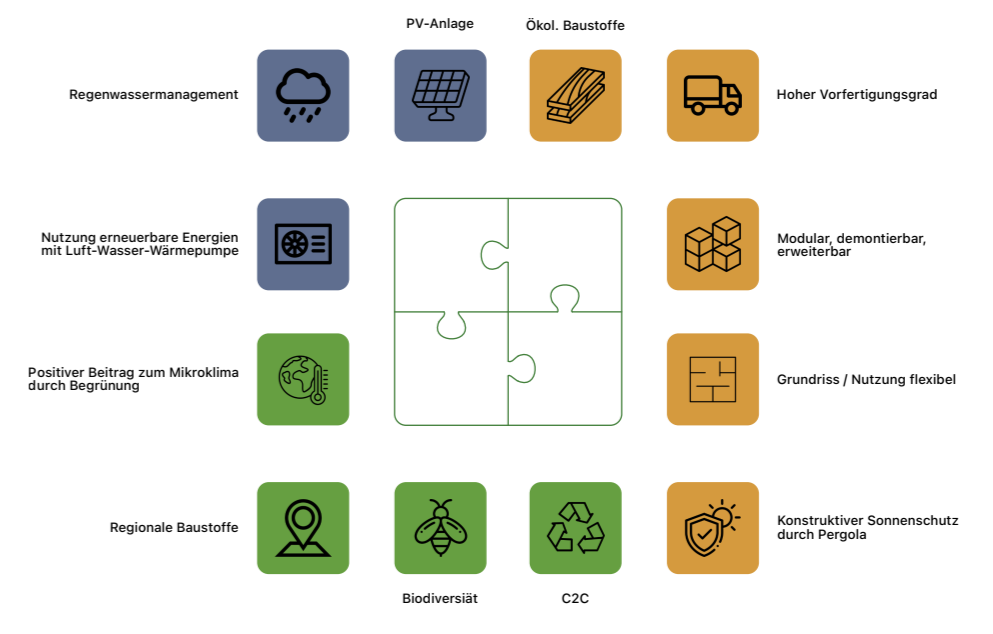


Detail Terrassenanschluss M 1:5

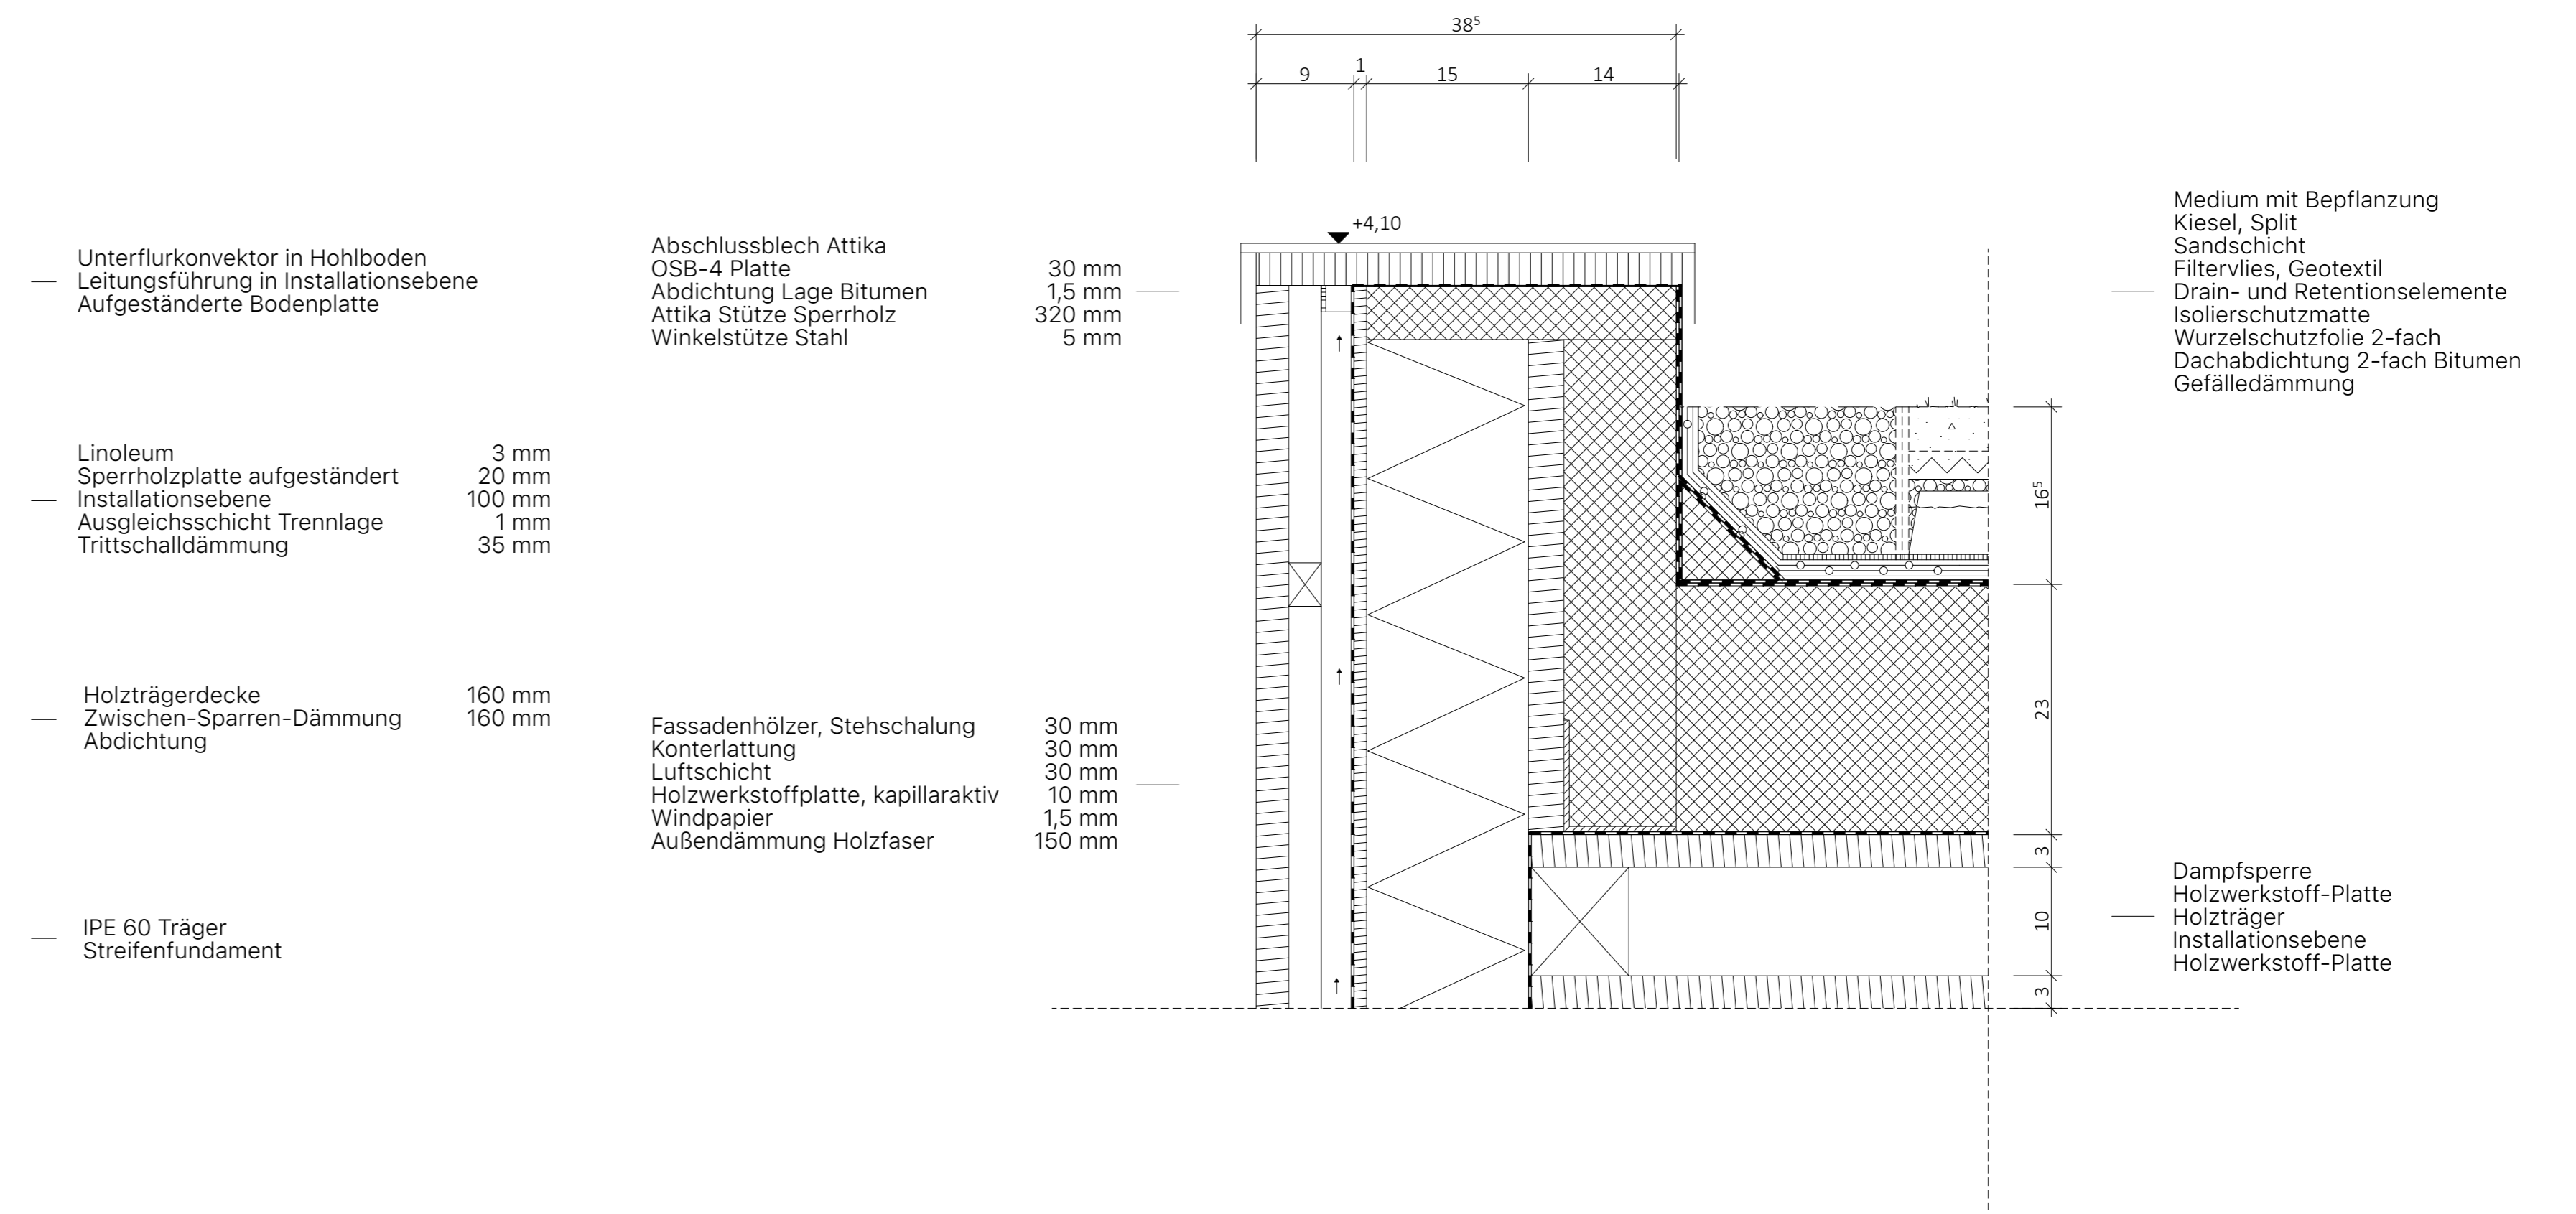

Detail Attika und Dachanschluss M 1:5

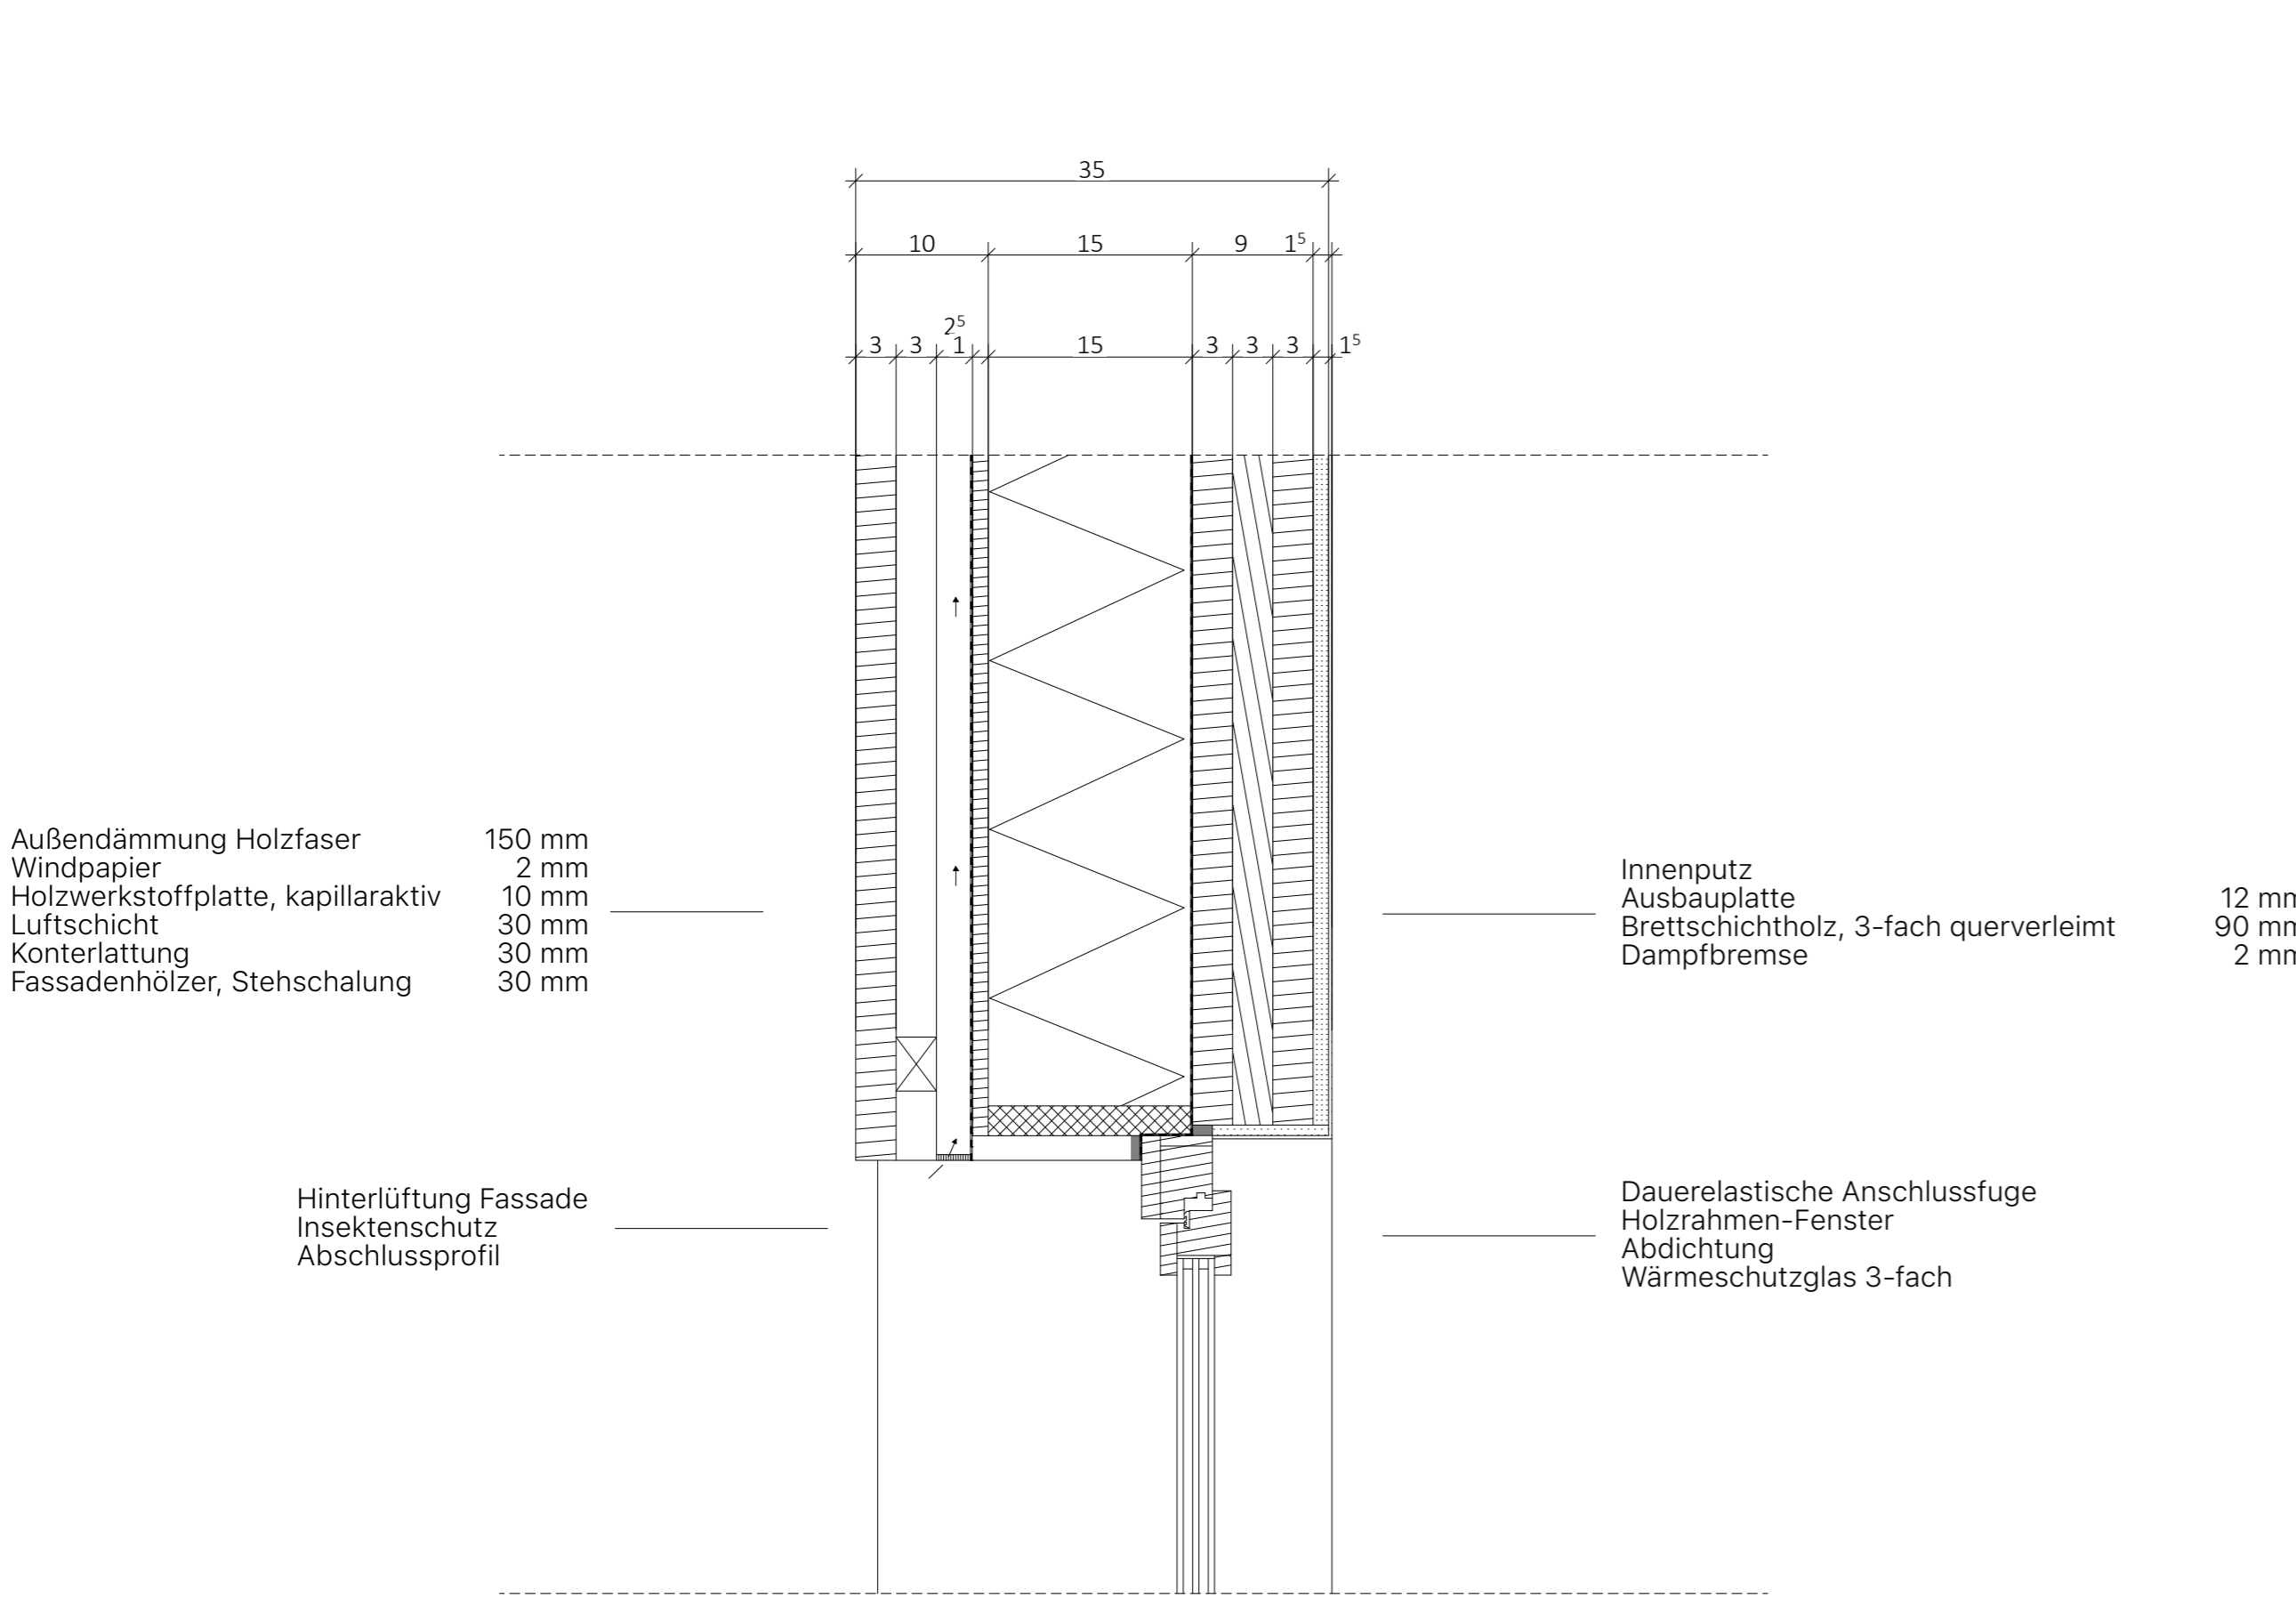

Detail Fensteranschluss M 1:5

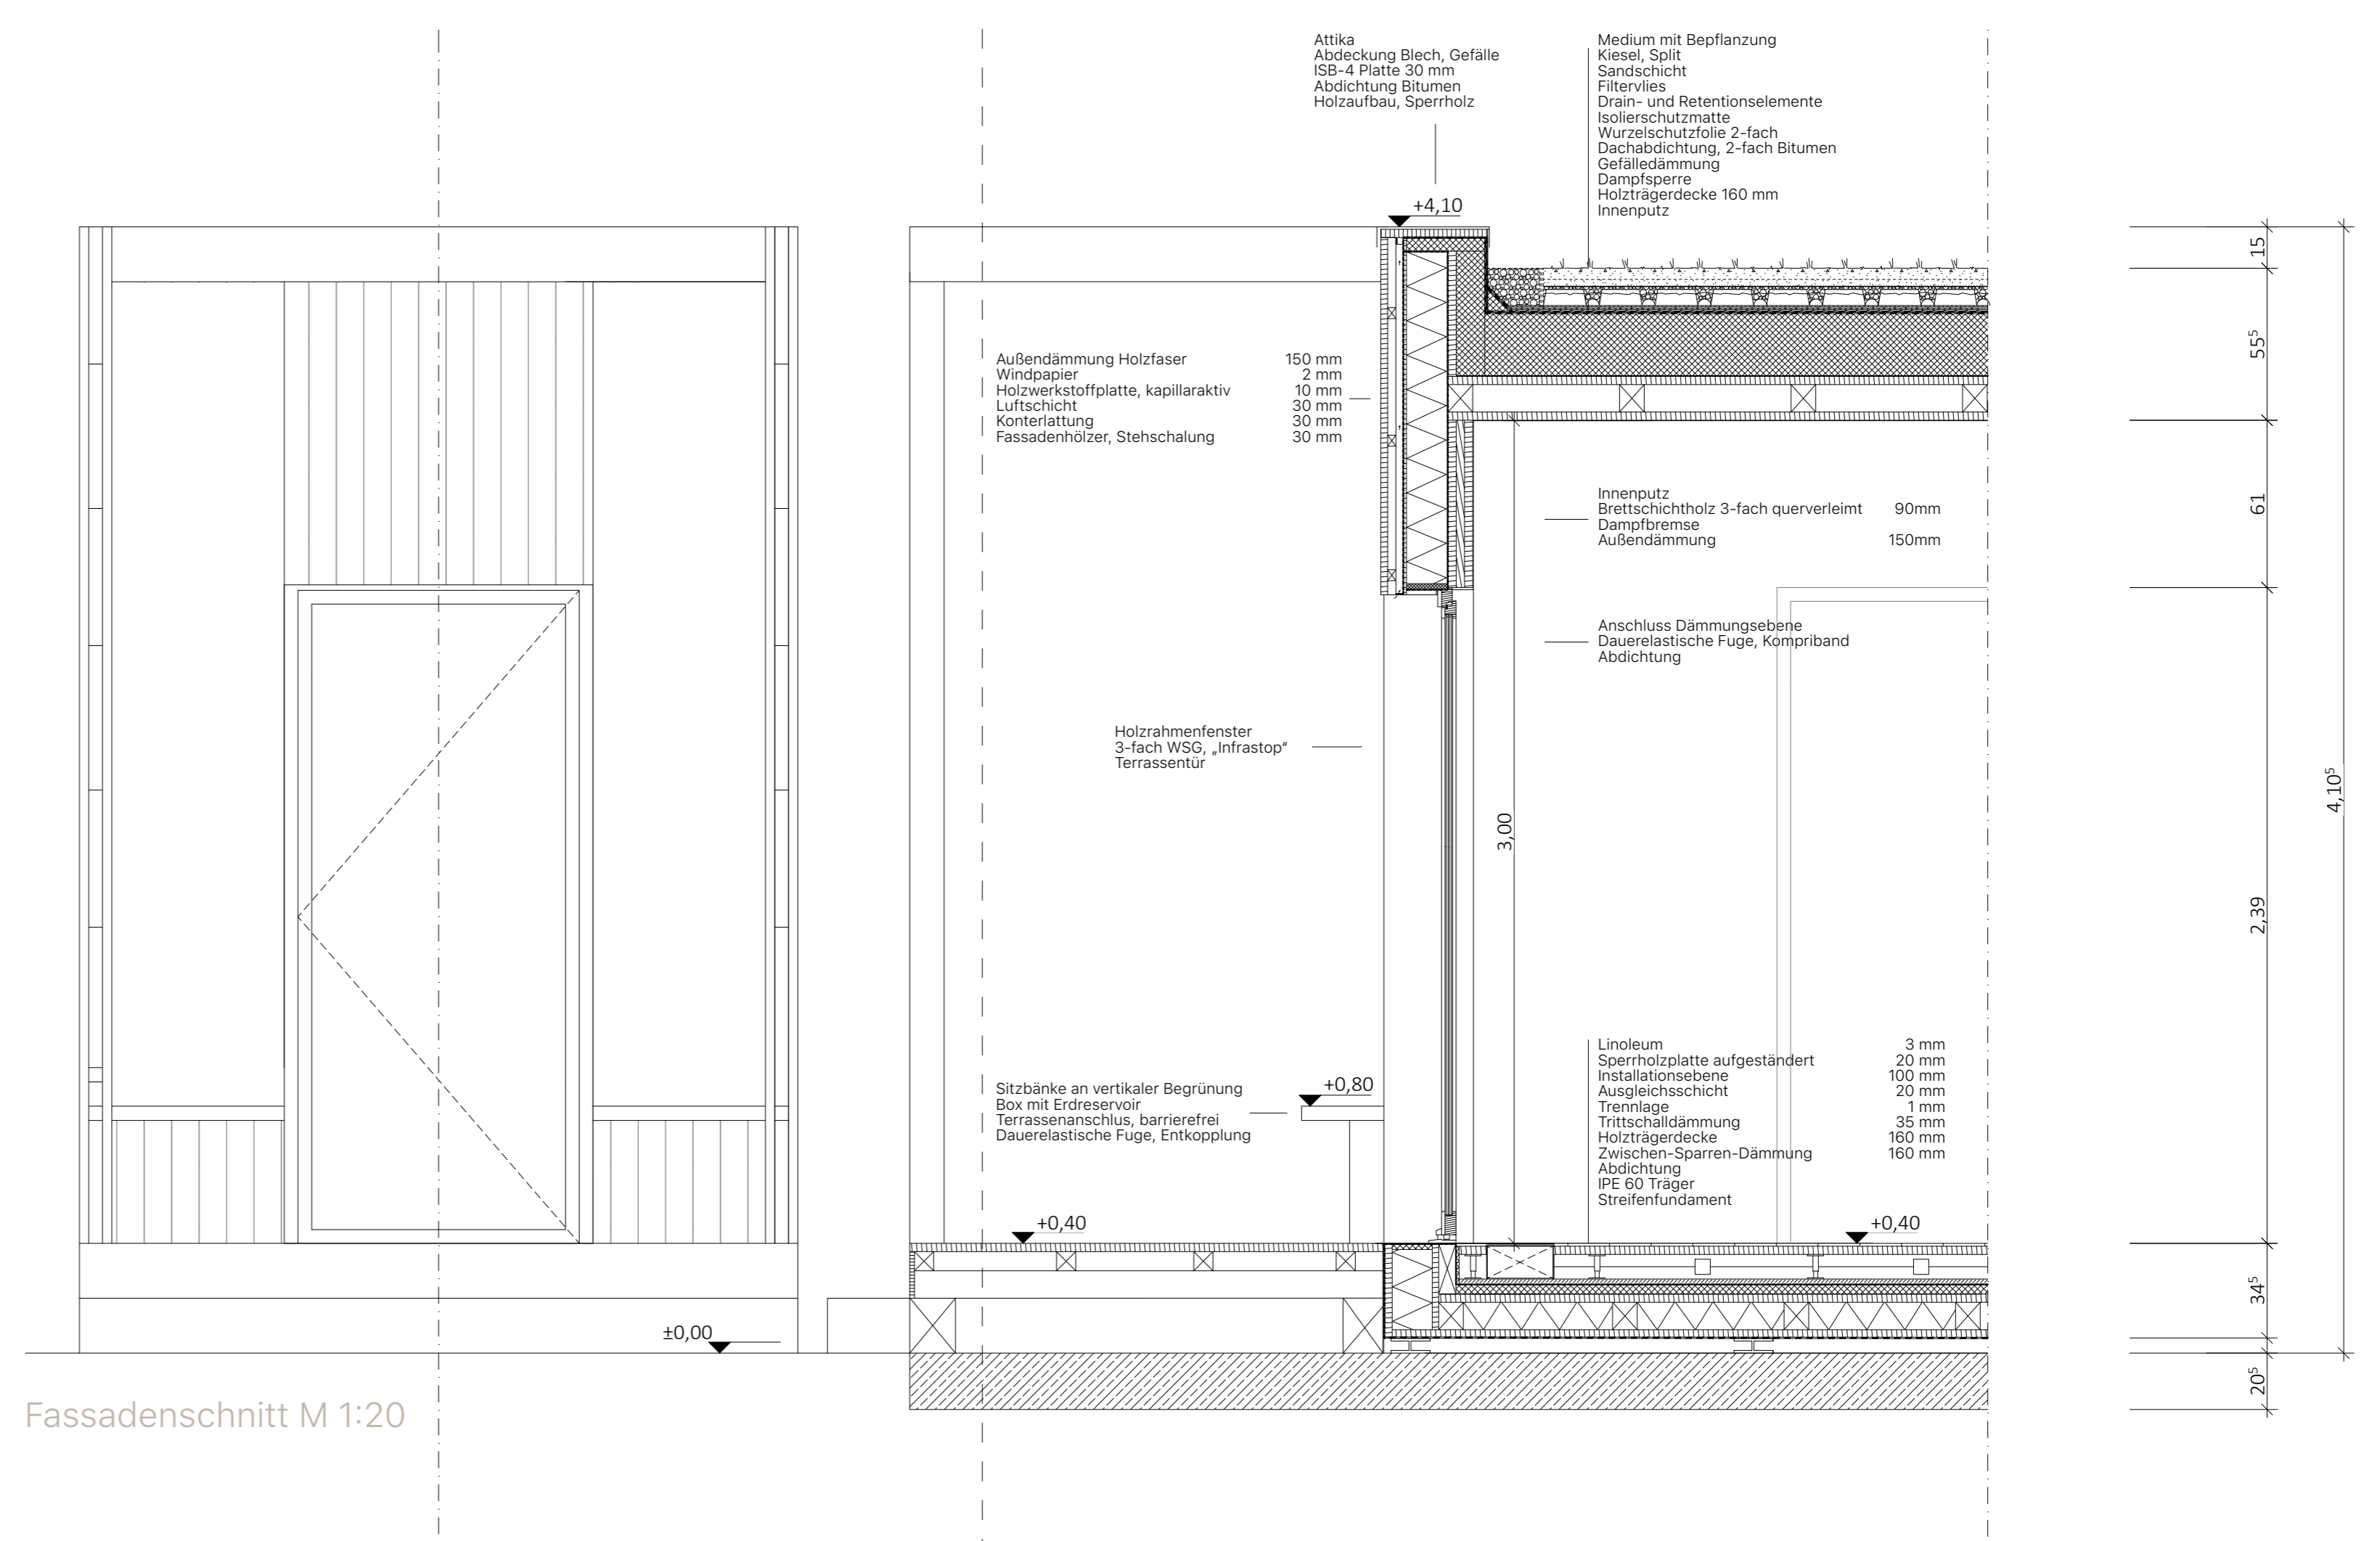

Fassadenschnitt M 1:20

