




3D Ansicht Straßenseite




3D Ansicht Hofseite

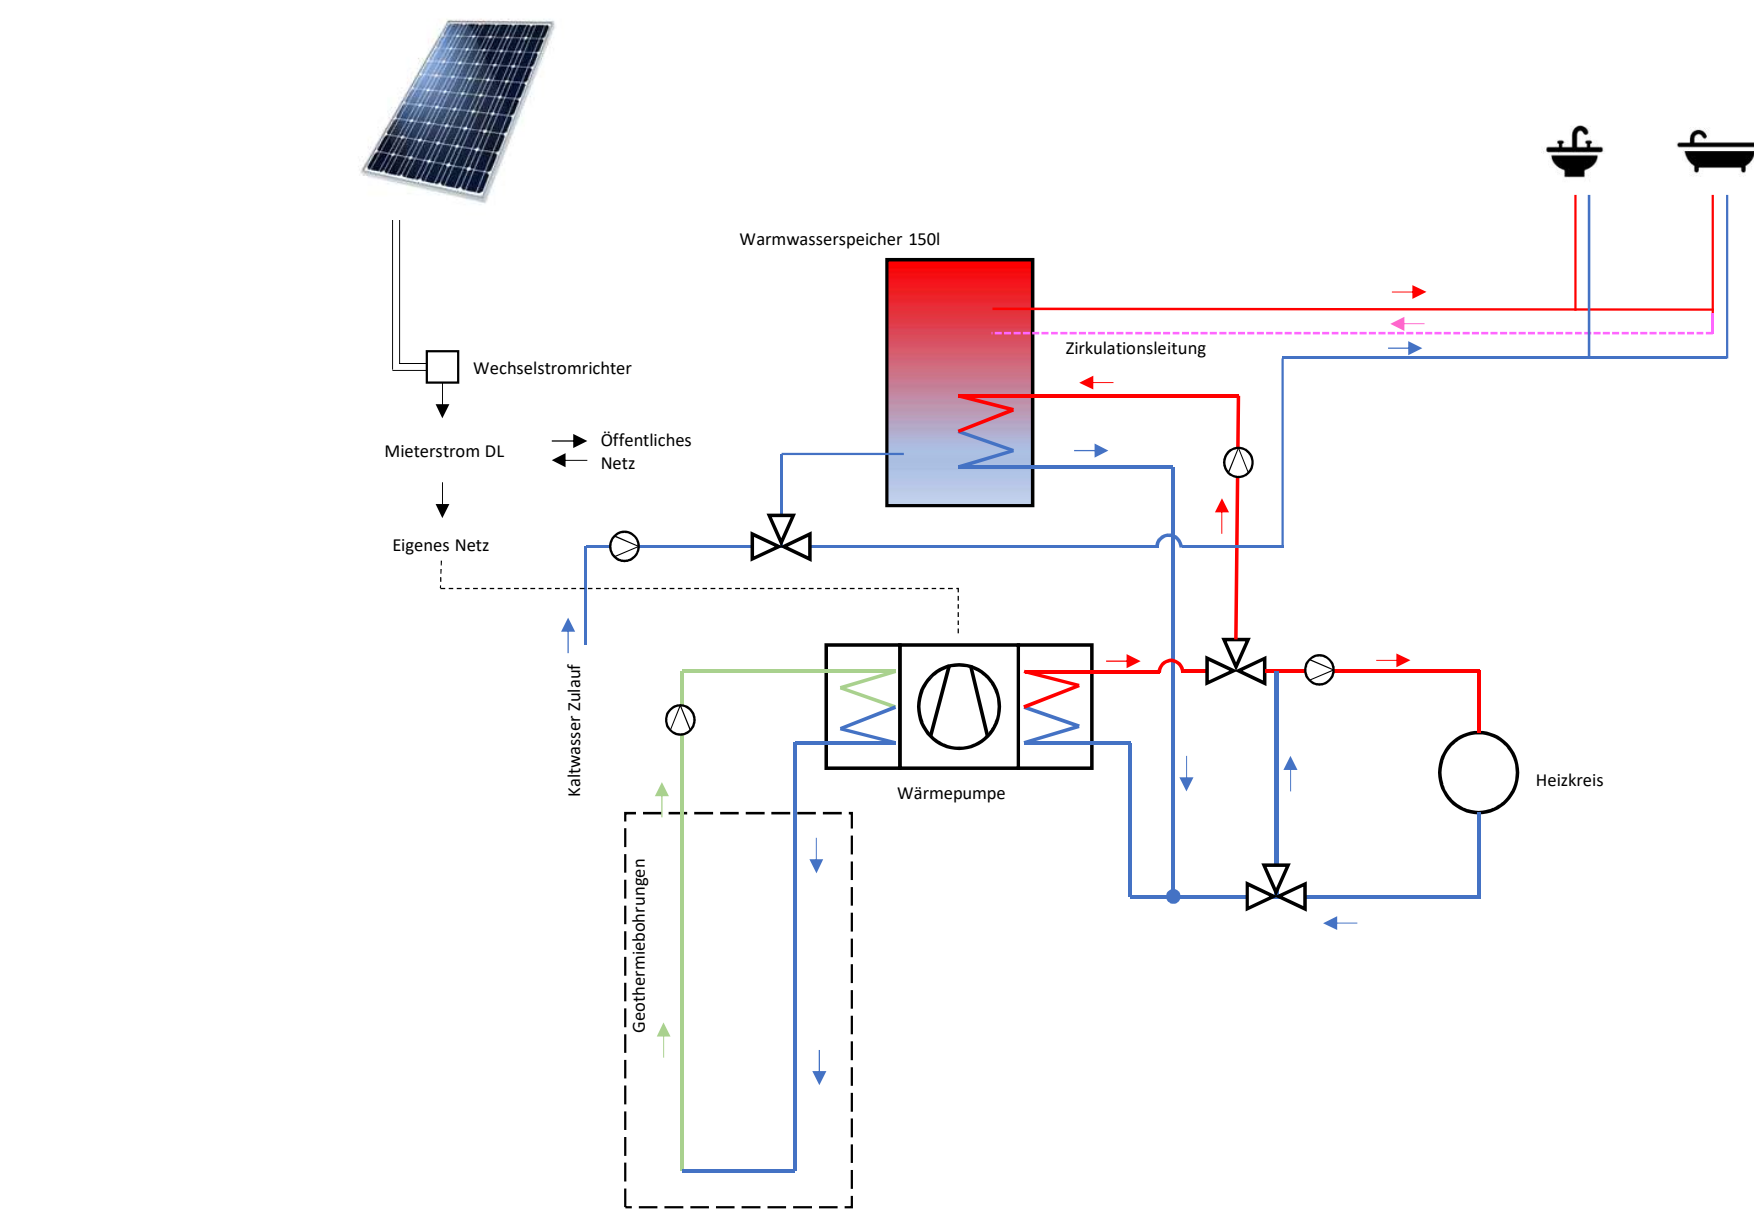


Energiekonzept



Vogelperspektive Ecke Mahlower Straße

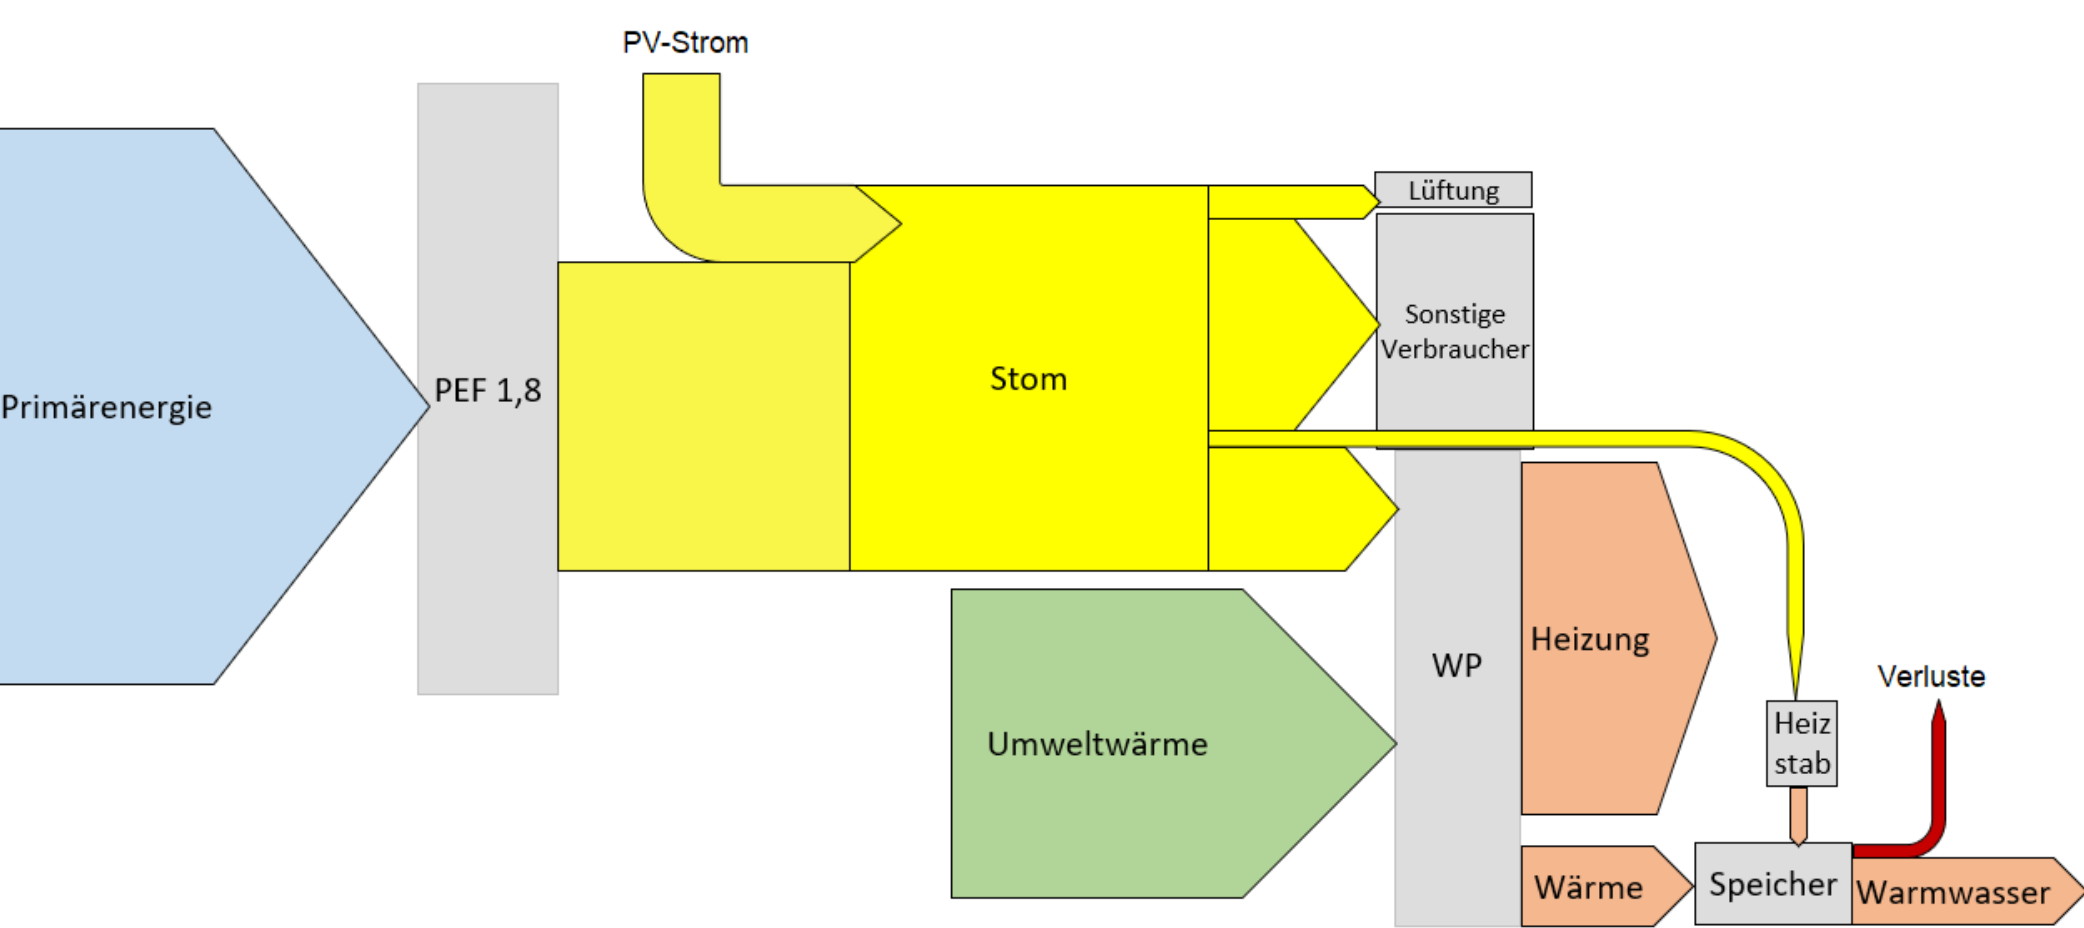

Sankey-Diagramm

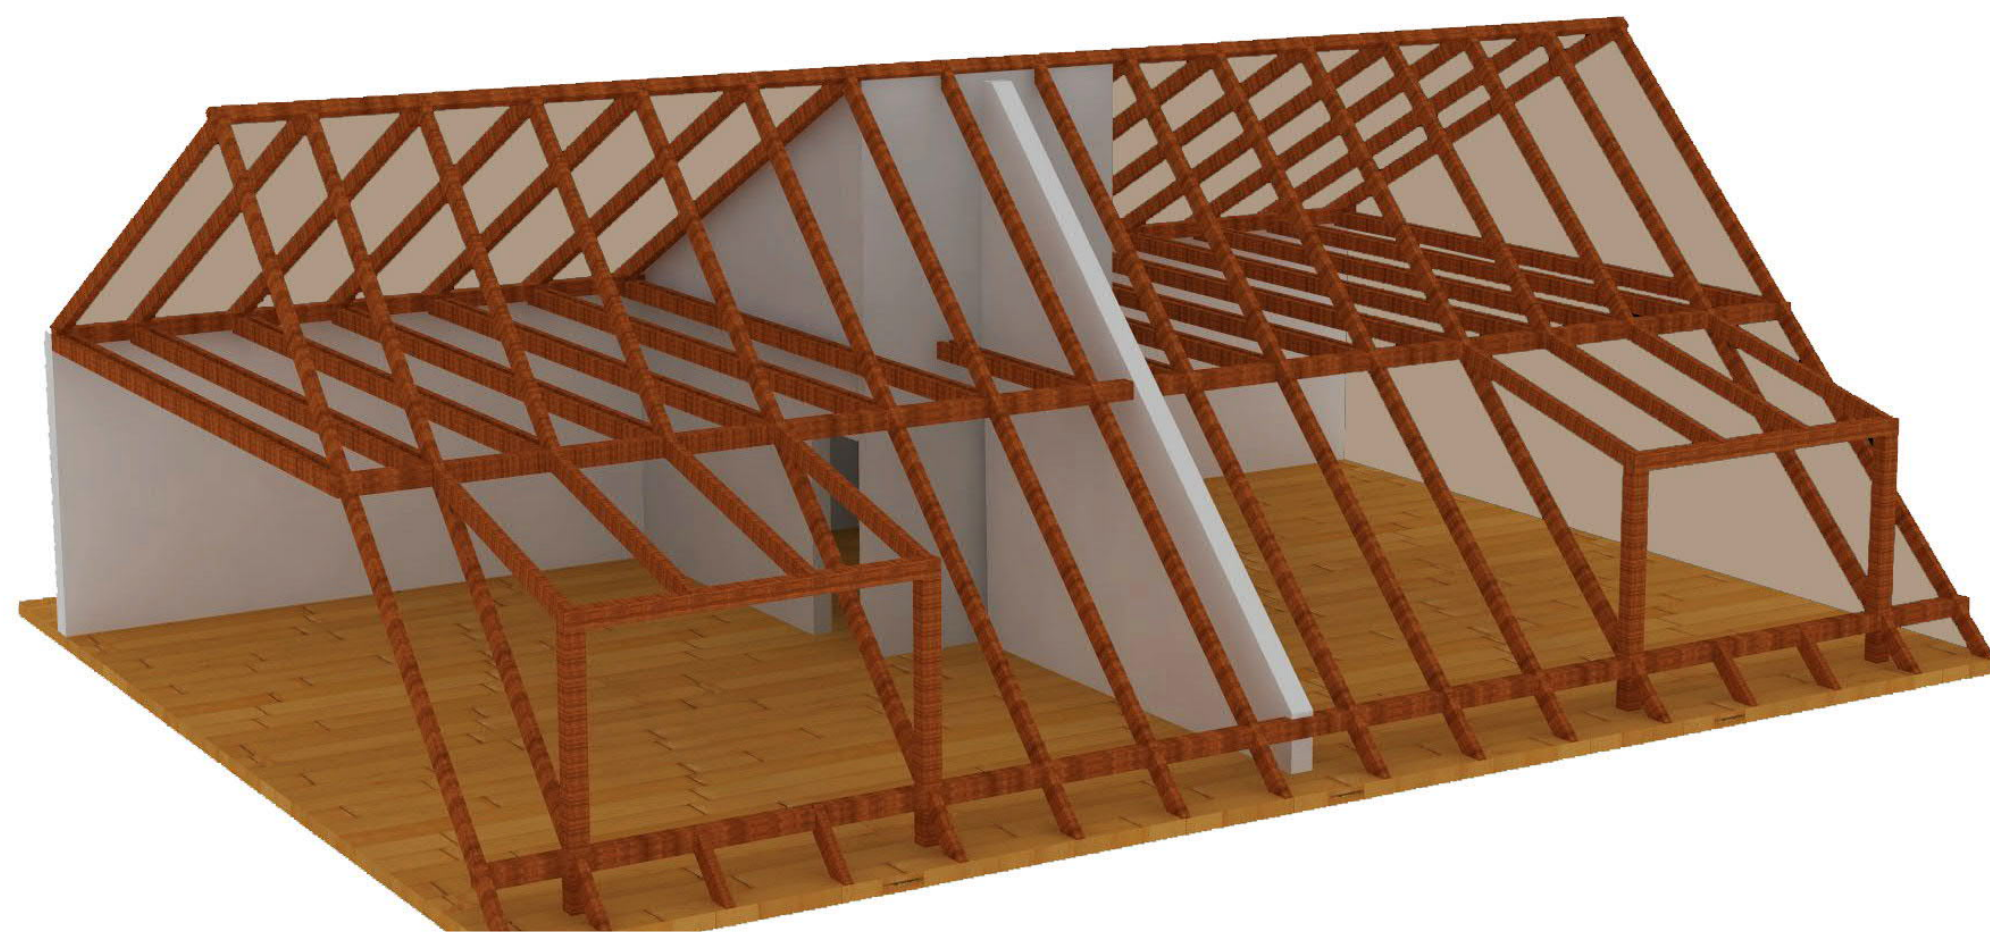


Konstruktion Dachgeschoss




Ansicht Straßenseite



Ansicht Hofseite

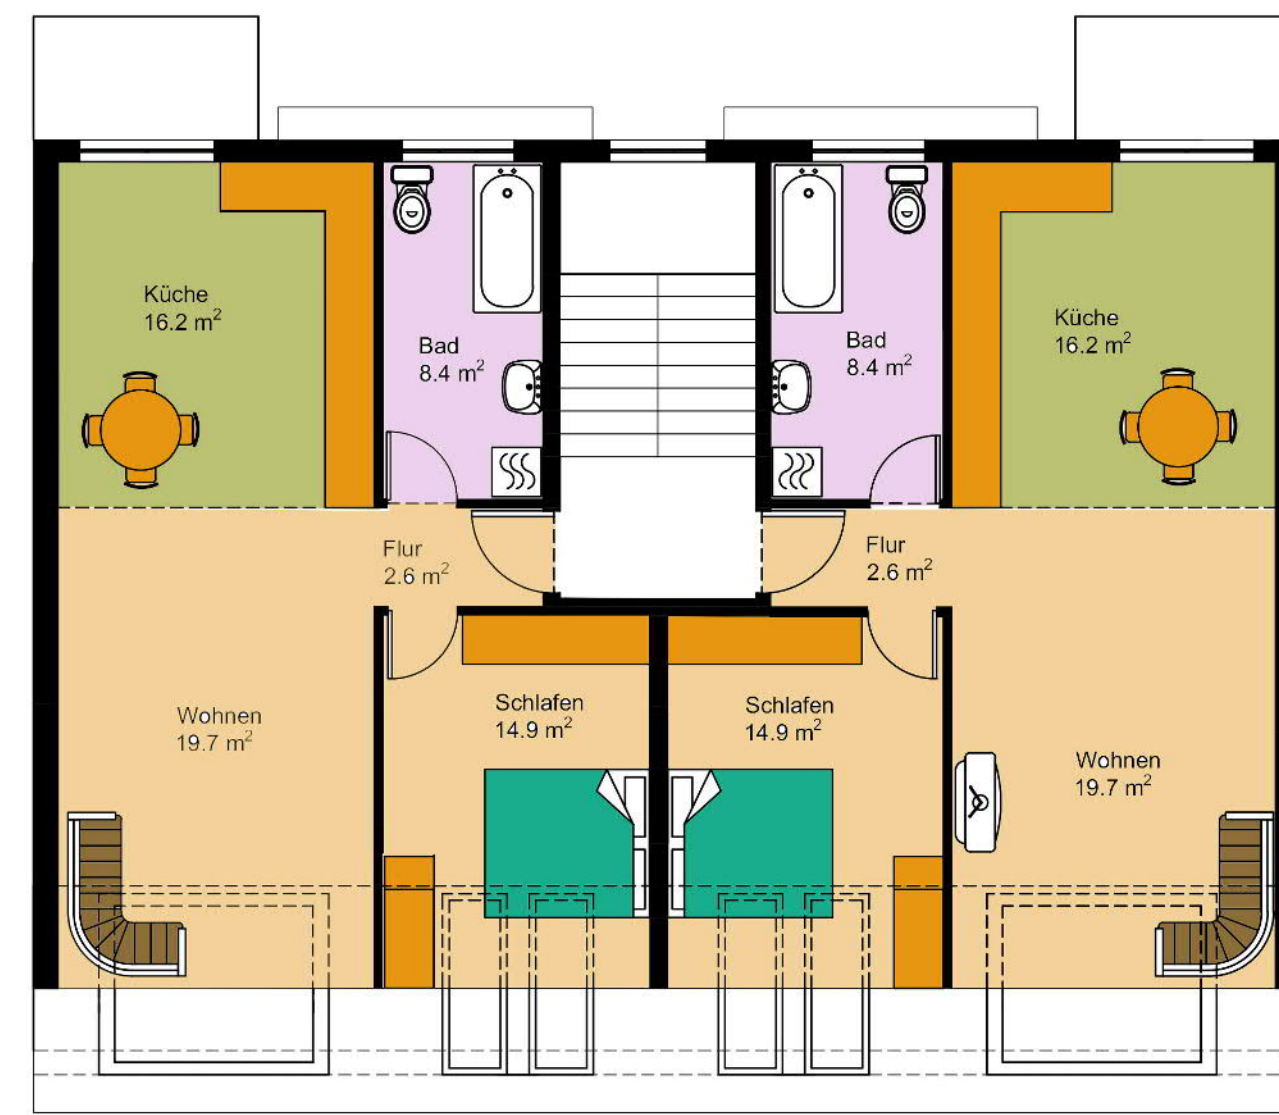

Grundriss Variante 1: 2 mal 2-Zimmerwohnung

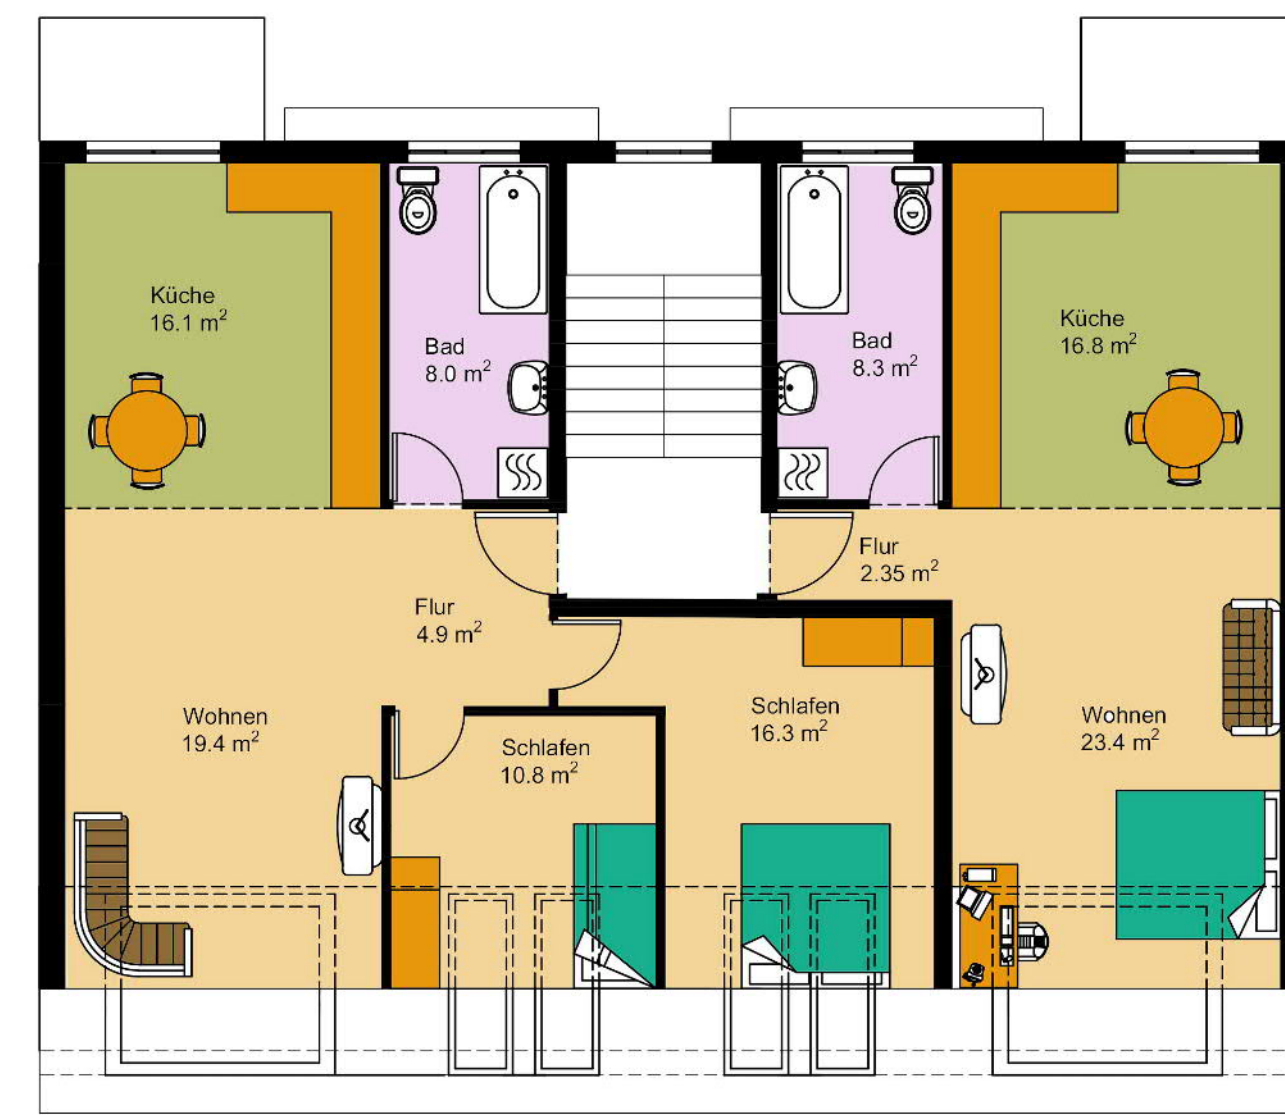

Grundriss Variante 2: 3-Zimmer-, 1-Zimmerwohnung

